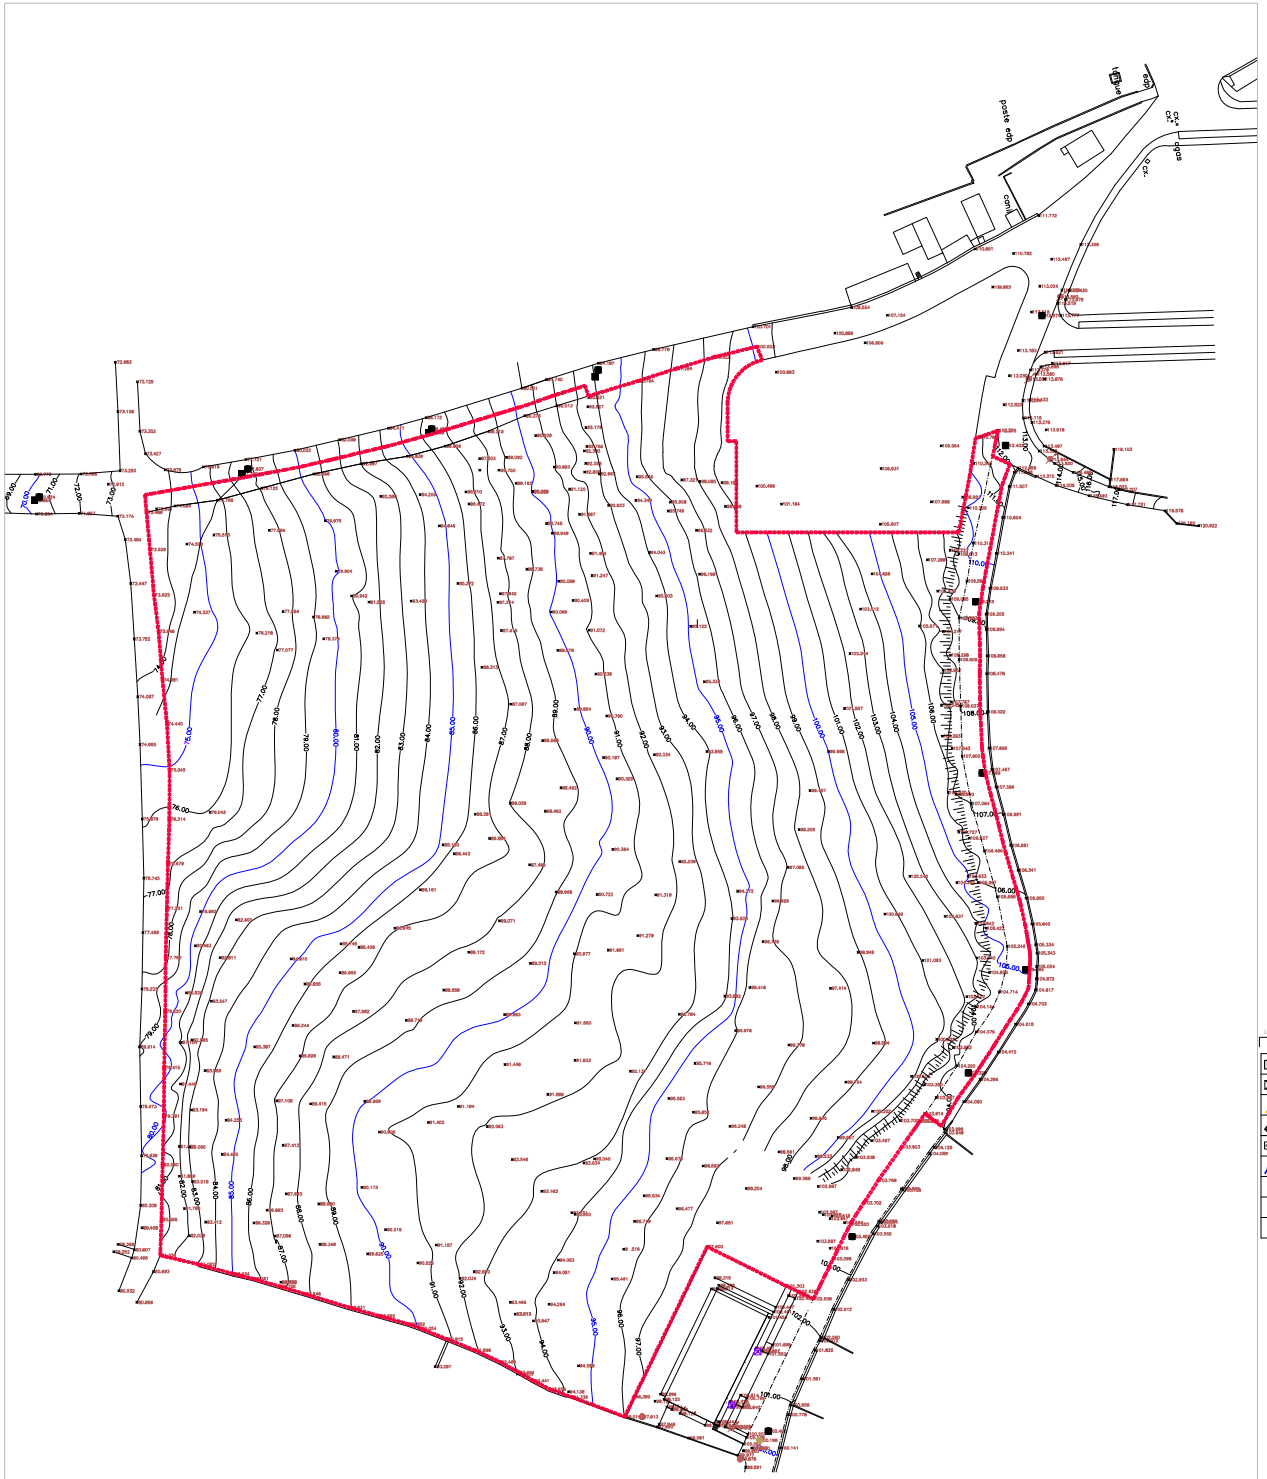

1.34
ATELIER DE ARQUITECTURA
PROJECTO DE ARQUITECTURA

REQUERENTE	PREMIFUNDO - IMOBILIÁRIA LDA.
PROJECTO	DELIMITAÇÃO DE ÁREAS DE INTERVENÇÃO - TOPO DA MESA PRONT
LOCALIZAÇÃO	LUGAR DE SANTA CATARINA - CAMEIJOSES - VIANA DO CASTELO
DATA	MARÇO 2020
ESCALA	1/500

01