


**Planta geral do estado de conservação do
parque edificado na ARU do centro urbano
de Vila Nova de Famalicão [jun.2018]**

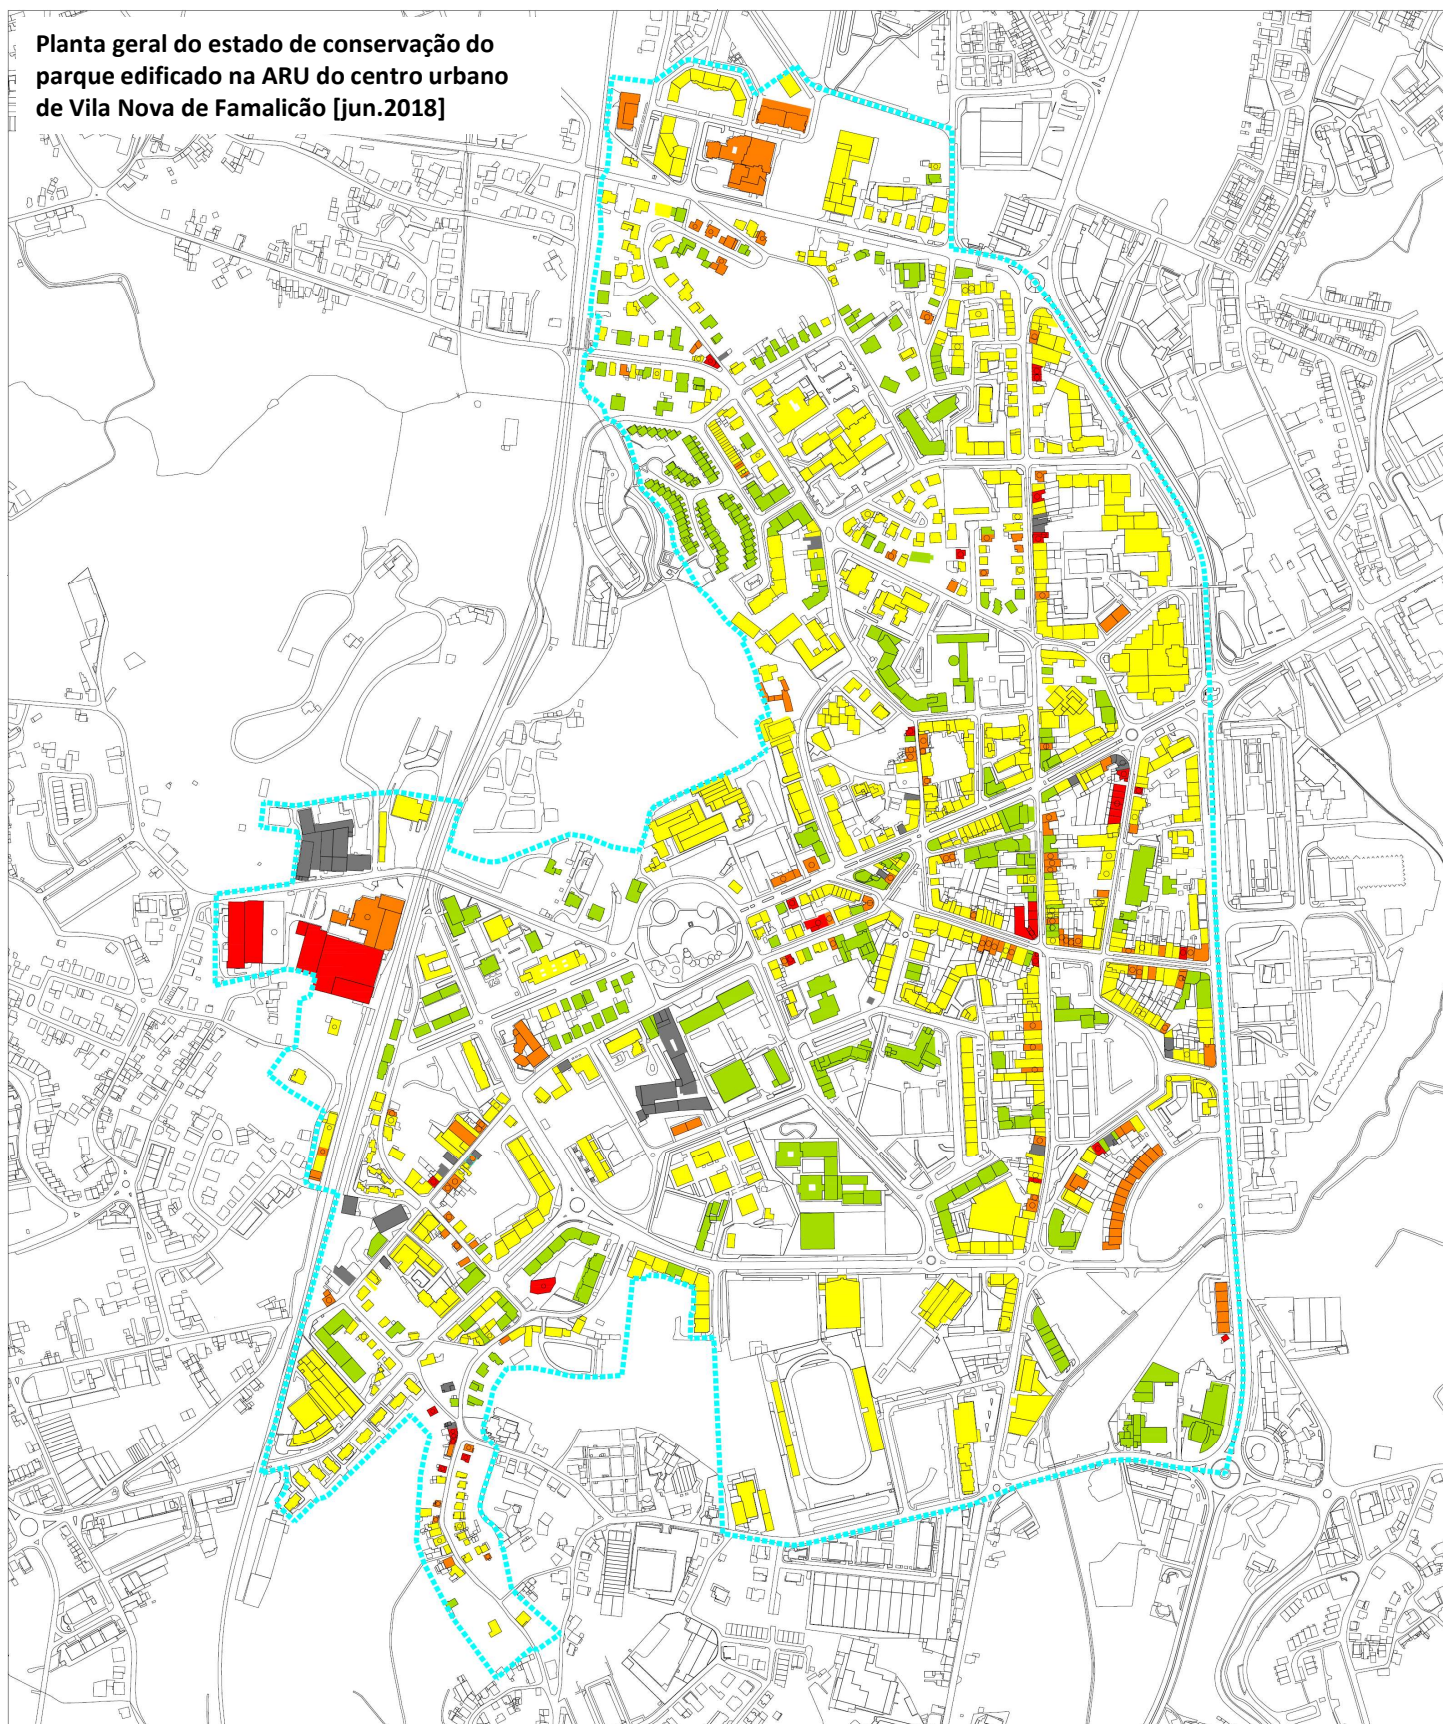

LEGENDA:

	Delimitação ARU 2018
	Bom
	Razoável
	Mau
	Péssimo
	Ruína

Câmara Municipal de Vila Nova de Famalicão

MAPA DE DEVOLUTOS [ESTADO DE CONSERVAÇÃO] ARU_V.N. FAMALICÃO

Trabalho

Planta Estado de Conservação Edificado em ARU

Fez as Desenhadas

Gabinete de Planeamento

Técnico

Escala: 1/5000
Julho de 2018

Folha

01