


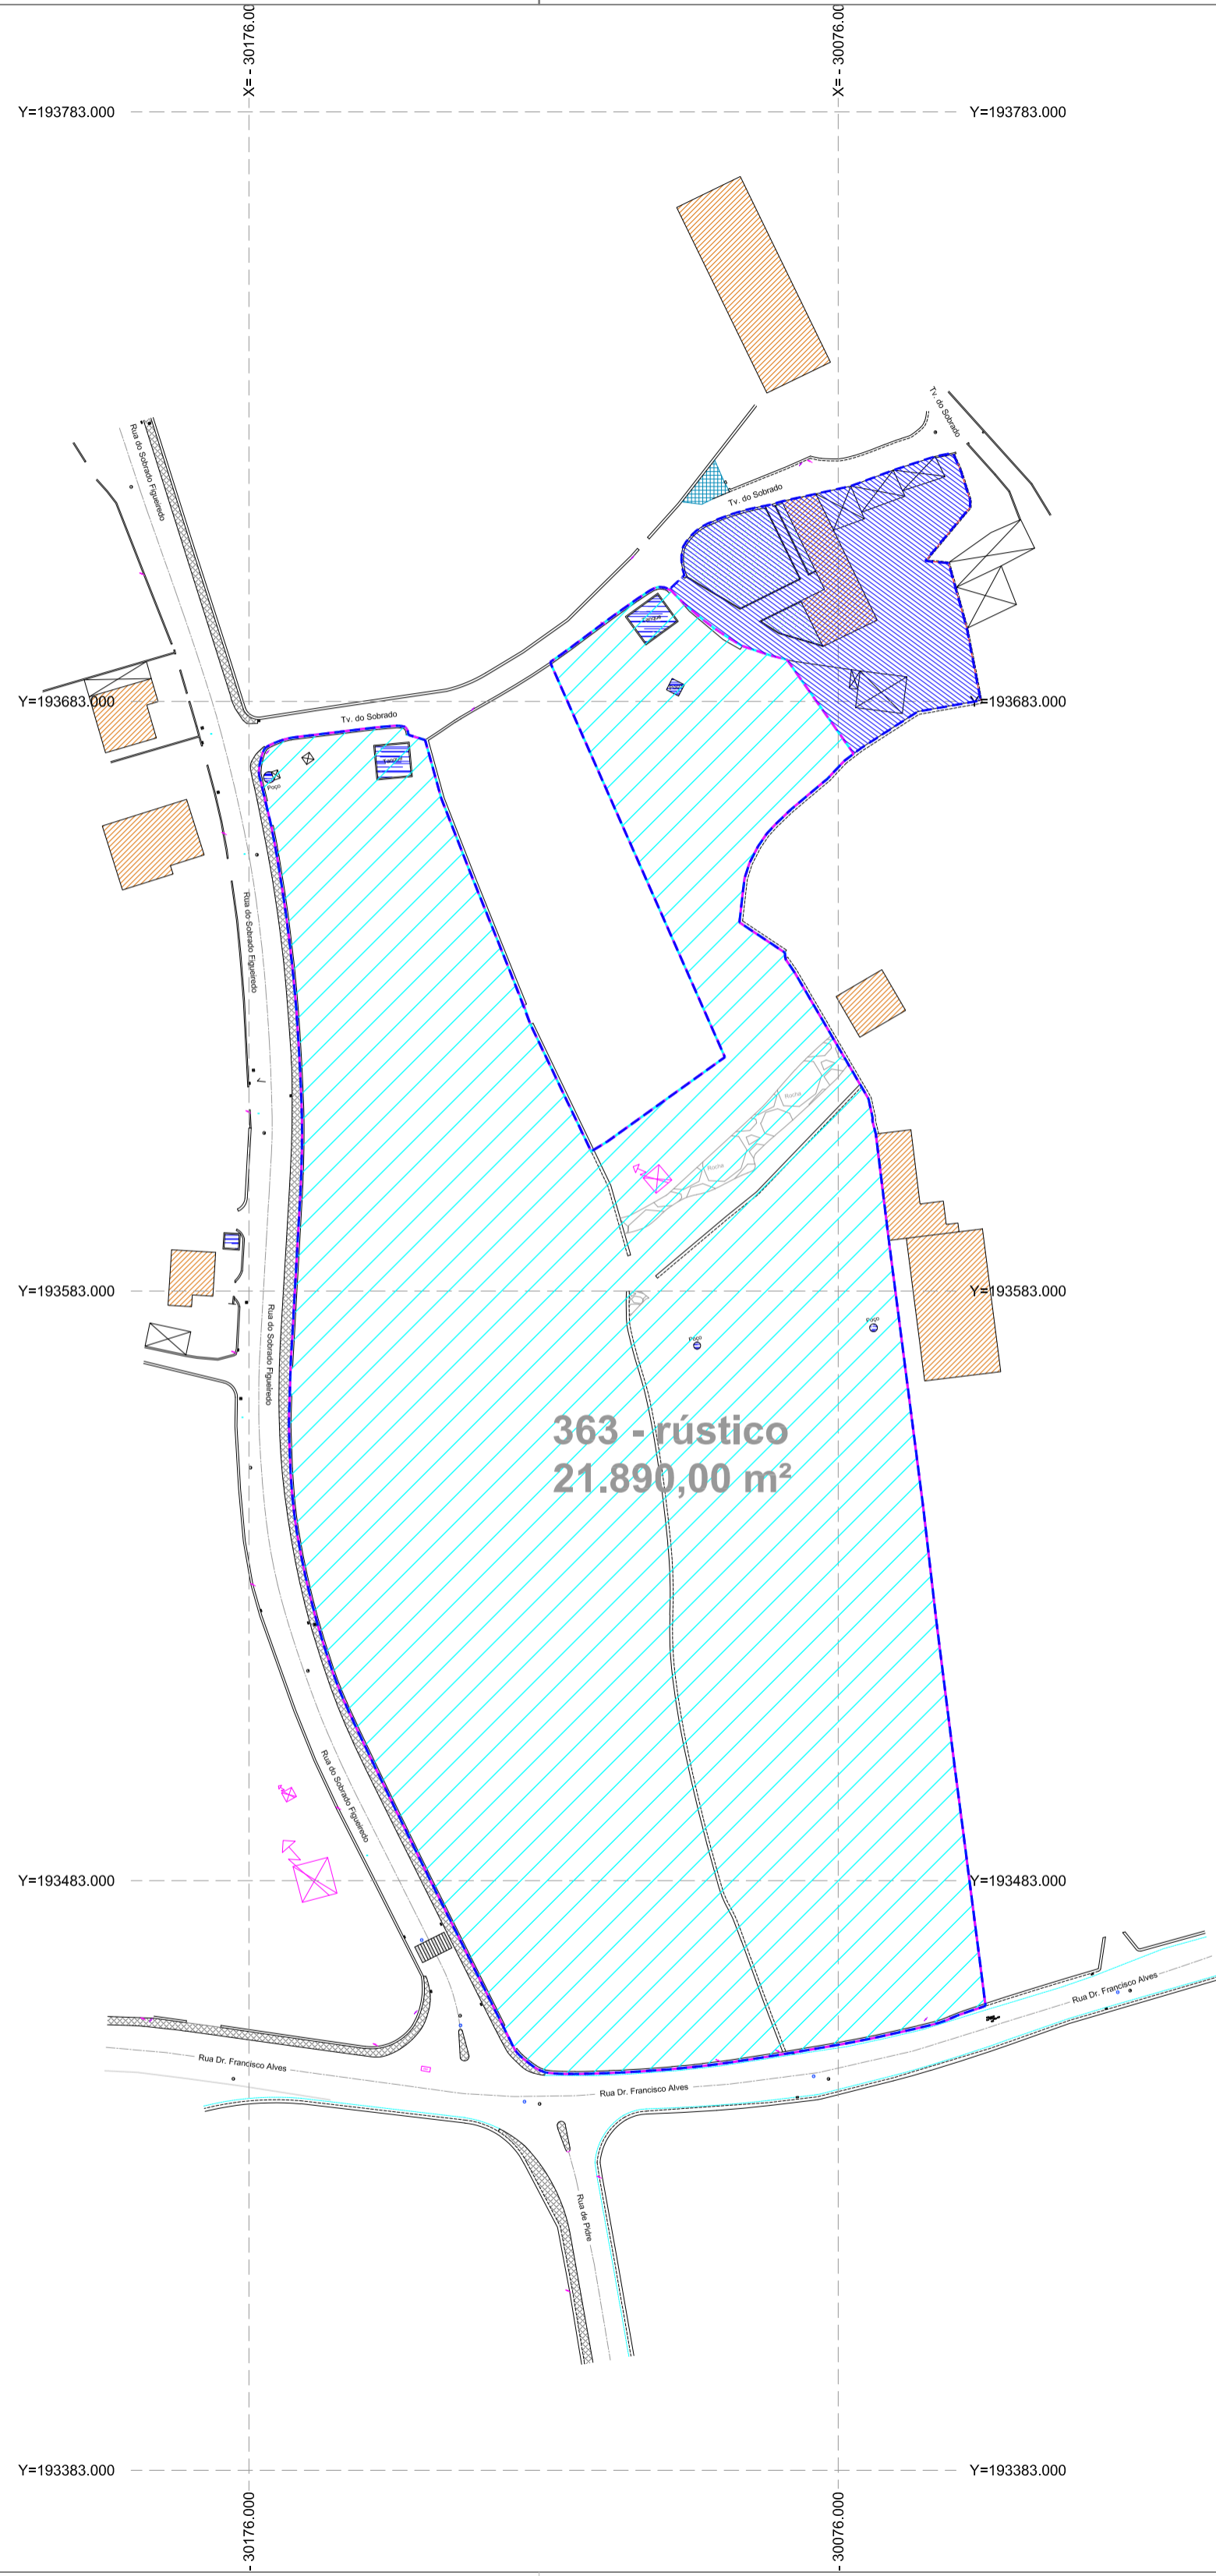



Reprodução, publicação para terceiros e ou uso deste documento, não é permitida, exceto se explicitamente autorizado pelo autor. Todos os direitos são protegidos pelo Código de Direitos de Autor e Direitos Conexos (Decreto Lei n.º 63/85, de 14 de Março), e pela Convenção Internacional de Direitos de Autor.



LEGENDA:

-  Area do Terreno - 21.890,00m<sup>2</sup>
-  Area do Terreno Já Edificado - 1.570,00m<sup>2</sup>
-  Area do Terreno a sujeitar a unidade de execução - 20.320,00m<sup>2</sup>
-  Limite dos Artigos - 263 Rústico