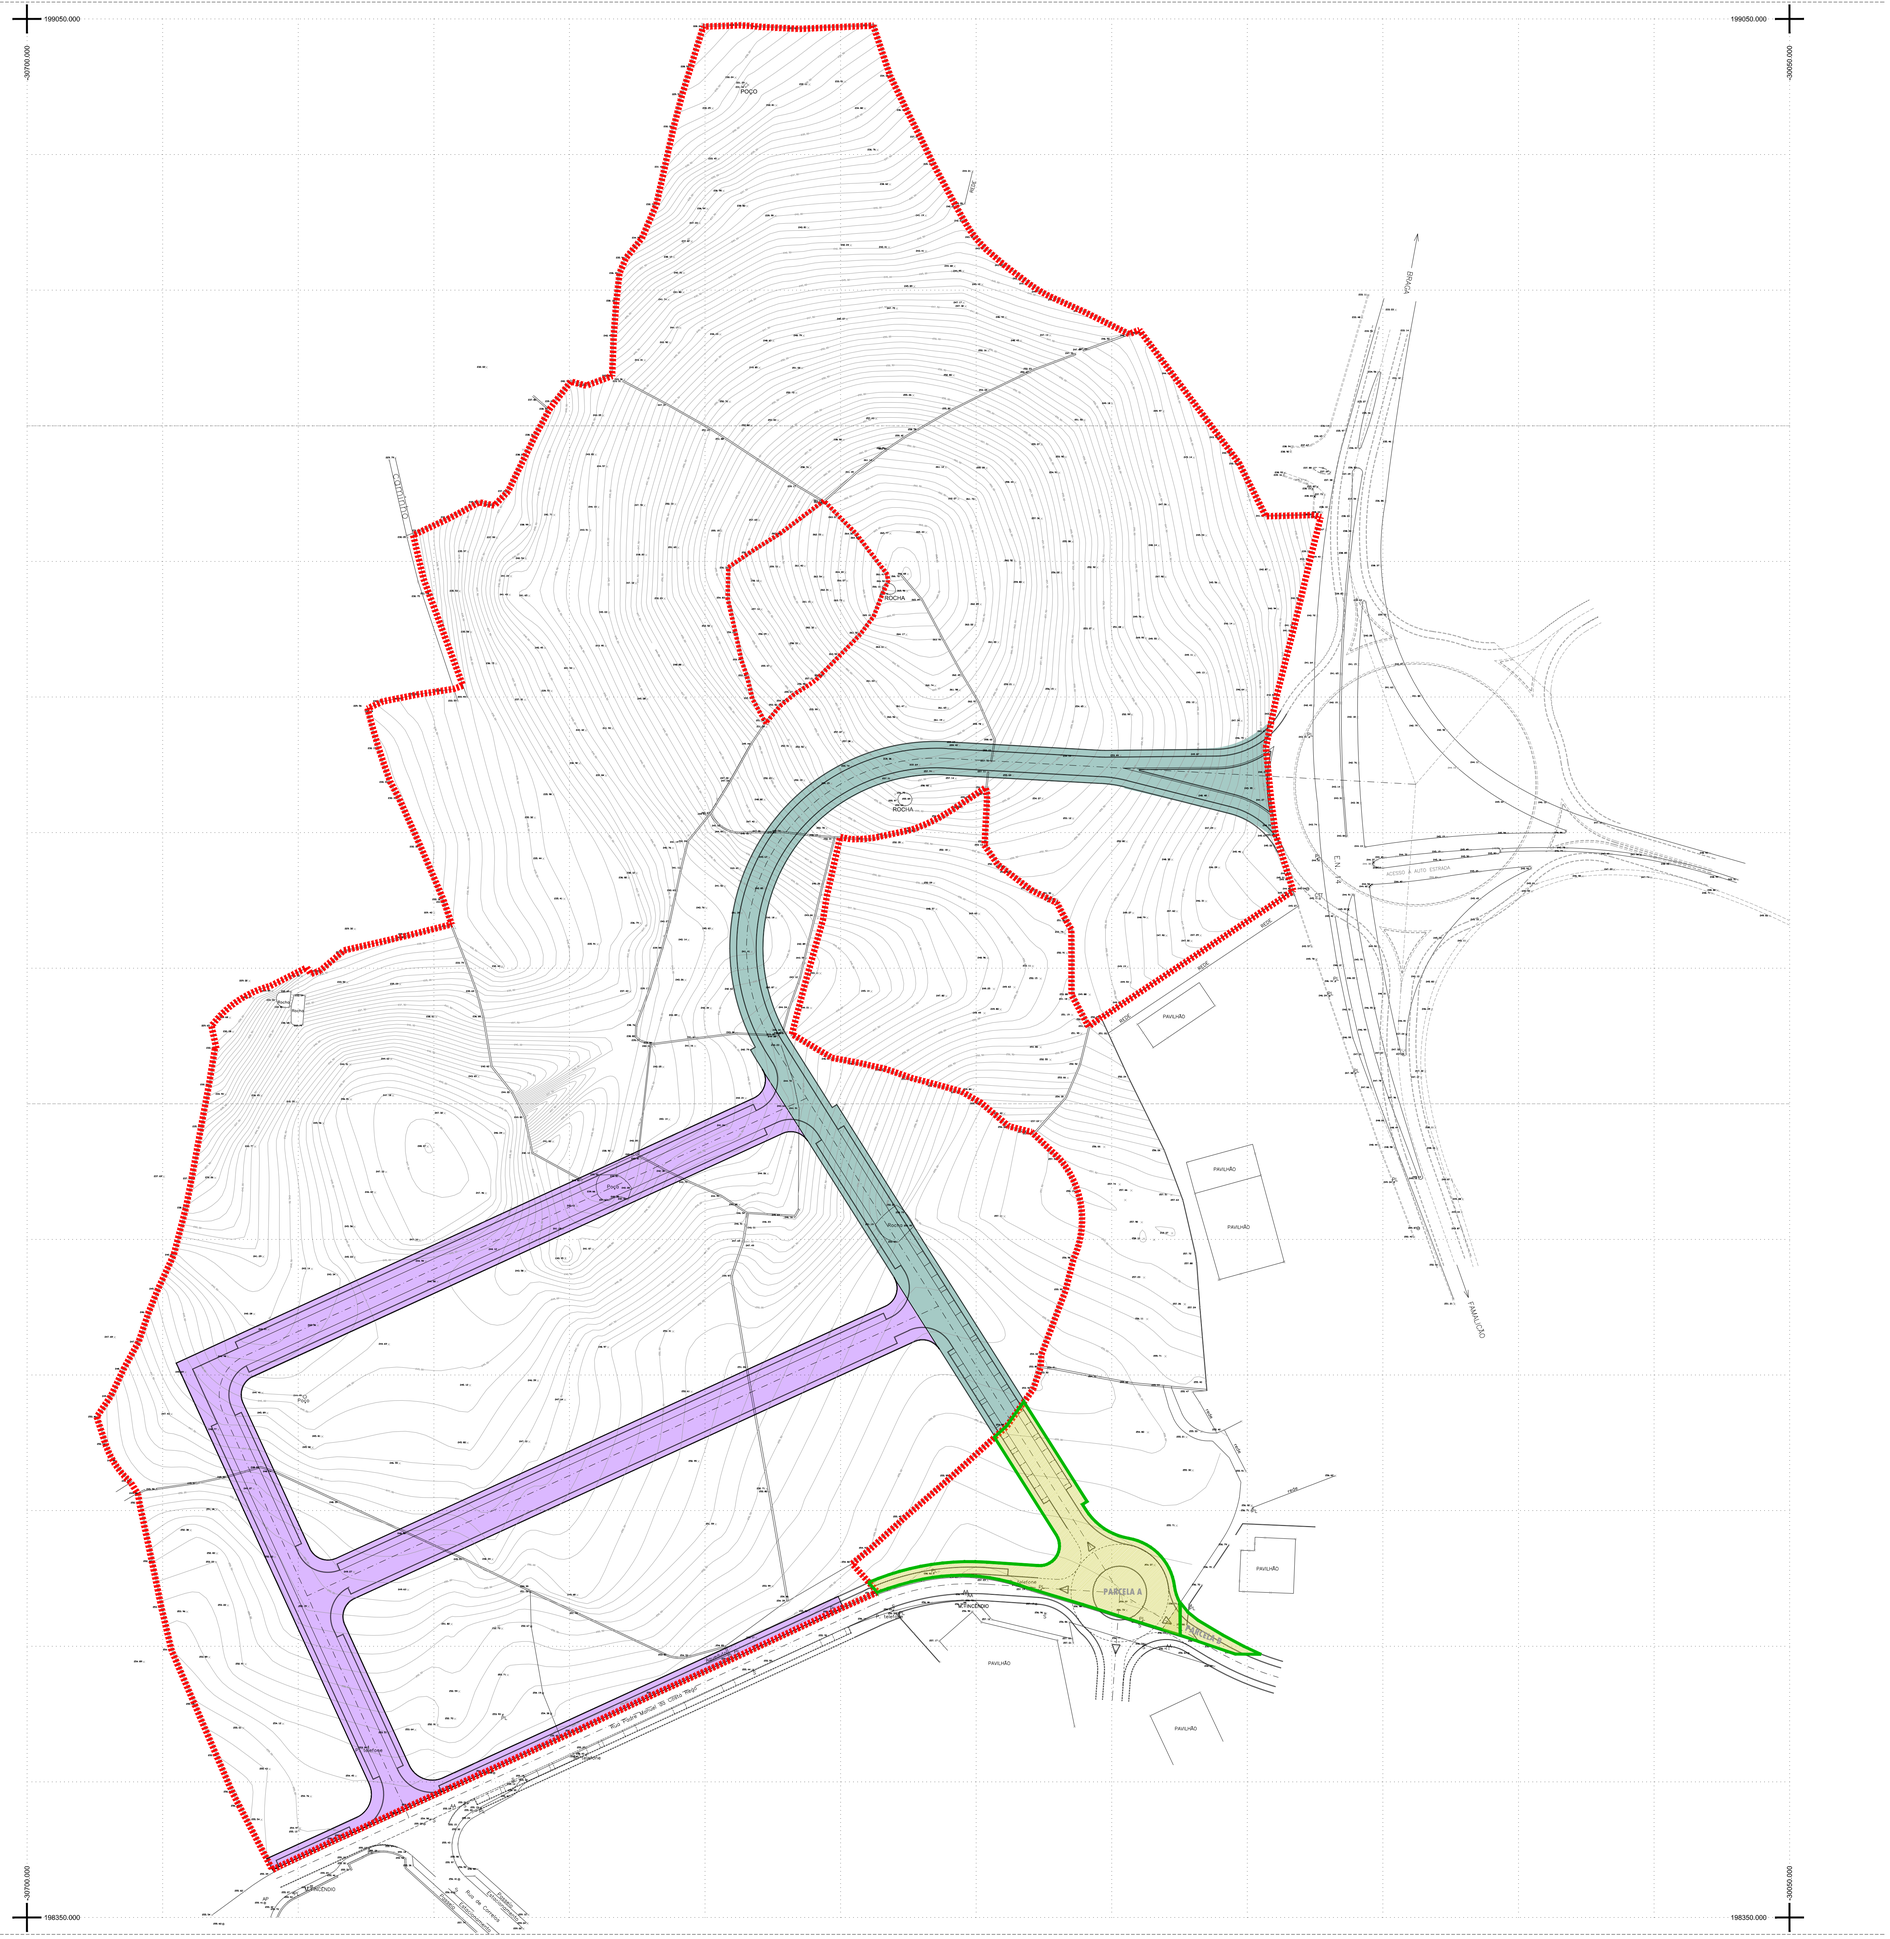

Assinado por: **FRANCISCO MAGALHÃES BARREIRO**
Num. de Identificação: 08297645
Data: 2025.09.30 12:18:58+01'00'

LIMITES DA UNIDADE DE EXECUÇÃO - ÁREA TOTAL 157 297,00 M2

OBRAS DE URBANIZAÇÃO :

CEDÊNCIAS PARA INFRAESTRUTURAS - 18.360,00M2

CEDÊNCIA A DISPONIBILIZAR PELO MUNICÍPIO - PARCELAS "A" E "B"

PLANTA DE CEDÊNCIAS

1.34
ATELIER DE ARQUITECTURA

N

PROJECTO DE EXECUÇÃO DOS TRABALHOS

REQUERENTE	GABRIELA & JOSÉ, S.A.
PROJECTO	UNIDADE DE EXECUÇÃO I - UOPG 2.3
LOCALIZAÇÃO	UF LEMENHE, MOUQUIM E JESUFREI
DATA	SETEMBRO/2025
ESCALA	1/1000

03