
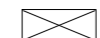
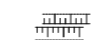
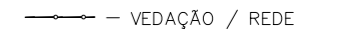


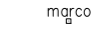





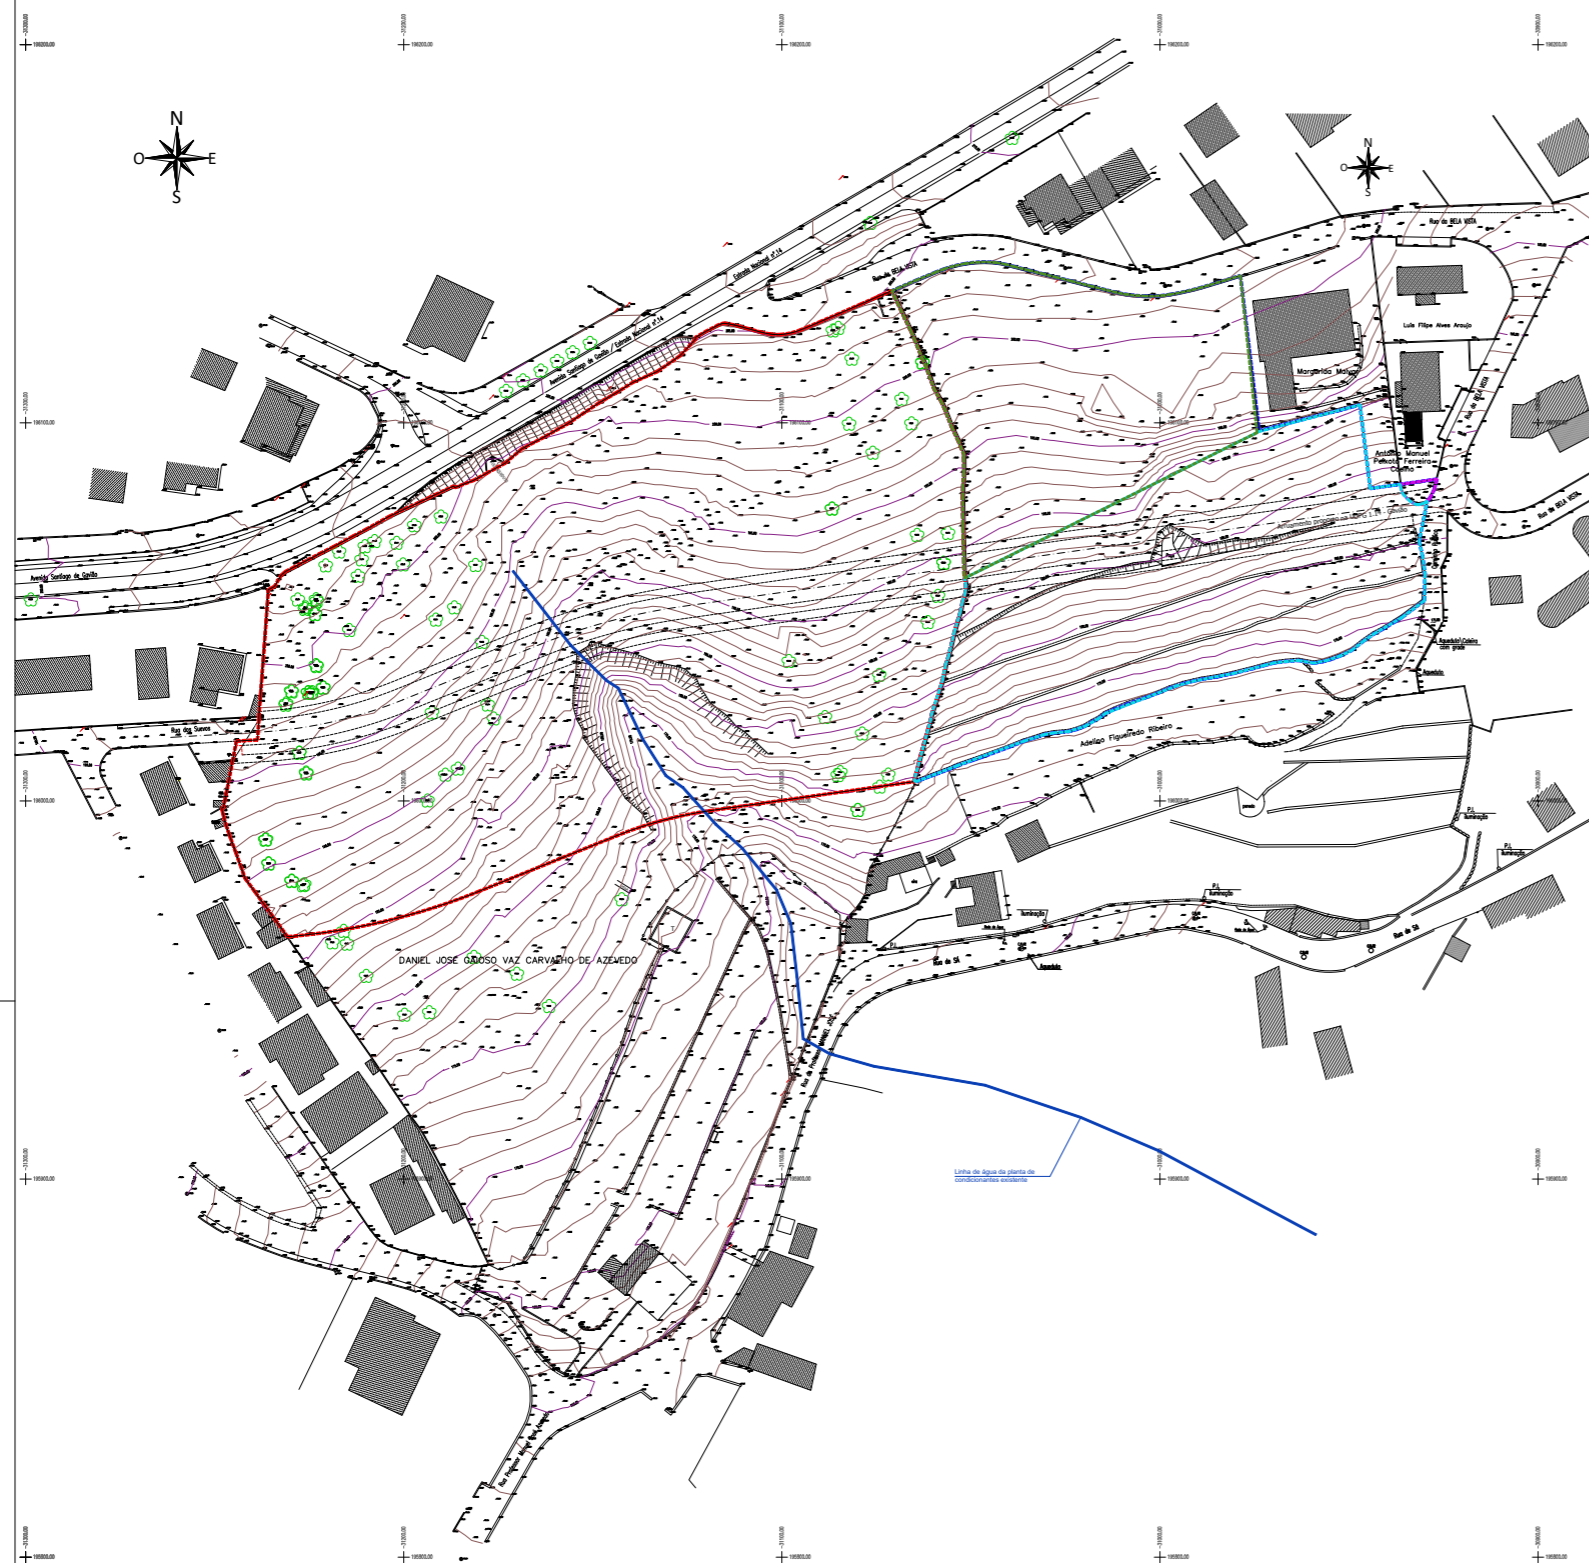
LEGENDA:

-  - CONSTRUÇÕES EM GERAL
-  - ARRECADAÇÃO ANEXO
-  - TALUDES

-  - VEDAÇÃO / REDE
-  - TANQUE
-  - ARVORES isoladas
-  - MARCO OU CABRITA

ÁREA TOTAL DAS 4 UNIDADES CADASTRAIS 33.083,80m²


-  - LIMITE DO TERRENO - Área = 21.160,00m²
DANIEL JOSÉ GAIOSO VAZ CARVALHO DE AZEVEDO
IDENTIFICAÇÃO DO PRÉDIO:
Descrito na Conservatória do Registo Predial de Vila Nova de Famalicão, sob o número 2038/20220907 da freguesia de Gavião e inscrito na Matriz Urbana, no artigo 2487 da freguesia de Gavião.
CONFRONTAÇÕES:
Norte: Avenida Santiago de Gavião / Estrada Nacional 14
Sul: Daniel José Gaioso Vaz Carvalho de Azevedo
Nascente: Sociedade de Construções António S. Couto, S.A.
Poente: Rua dos Suevos e Outros
-  - LIMITE DO TERRENO COM A ÁREA DE 5.000,00m²
SOCIEDADE DE CONSTRUÇÕES ANTÓNIO S. COUTO, S.A.
IDENTIFICAÇÃO DO PRÉDIO:
Descrito na Conservatória do Registo Predial de Vila Nova de Famalicão, sob o número 47/19860218 da freguesia de Gavião e inscrito na Matriz Rústica, no artigo 734 da freguesia de Gavião
CONFRONTAÇÕES:
Norte: Rua da Bela Vista
Sul: Sociedade de Construções António S. Couto, S.A.
Nascente: Margarida Malvar
Poente: Daniel José Gaioso Vaz Carvalho de Azevedo
-  - LIMITE DO TERRENO COM A ÁREA DE 6.880,80m²
SOCIEDADE DE CONSTRUÇÕES ANTÓNIO S. COUTO, S.A.
IDENTIFICAÇÃO DO PRÉDIO:
Descrito na Conservatória do Registo Predial de Vila Nova de Famalicão, sob o número 1307/20100810 da freguesia de Gavião e inscrito na Matriz Rústica, no artigo 752 da freguesia de Gavião
CONFRONTAÇÕES:
Norte: Sociedade de Construções António S. Couto, S.A. e Margarida Malvar
Sul: Adelino Figueiredo Ribeiro
Nascente: António Manuel Peixoto Ferreira Coelho e Caminho Público
Poente: Daniel José Gaioso Vaz Carvalho de Azevedo
-  - LIMITE DO TERRENO COM A ÁREA DE 43,00m²
SOCIEDADE DE CONSTRUÇÕES ANTÓNIO S. COUTO, S.A.
IDENTIFICAÇÃO DO PRÉDIO:
Descrito na Conservatória do Registo Predial de Vila Nova de Famalicão, sob o número 2061/20240209 da freguesia de Gavião e inscrito na Matriz Urbana, no artigo 2527 da freguesia de Gavião
CONFRONTAÇÕES:
Norte: António Manuel Peixoto Ferreira Coelho
Sul: Sociedade de Construções António S. Couto, S.A.
Nascente: Rua da Bela Vista
Poente: Sociedade de Construções António S. Couto, S.A.



INFRAESTRUTURAS:

	Existente	Não Existente
Rede de Abastecimento de Água Pública	<input checked="" type="checkbox"/>	<input type="checkbox"/>
Rede de Abastecimento de Energia Eléctrica	<input checked="" type="checkbox"/>	<input type="checkbox"/>
Rede de Abastecimento de Gás Natural	<input type="checkbox"/>	<input checked="" type="checkbox"/>
Rede de Drenagem de Águas Residuais	<input checked="" type="checkbox"/>	<input type="checkbox"/>
Rede de Drenagem de Águas Pluviais	<input checked="" type="checkbox"/>	<input type="checkbox"/>
Rede de Telecomunicações (Telefones)	<input checked="" type="checkbox"/>	<input type="checkbox"/>
Passeios	<input type="checkbox"/>	<input checked="" type="checkbox"/>
Estacionamentos	<input type="checkbox"/>	<input checked="" type="checkbox"/>
Via pública pavimentada	<input checked="" type="checkbox"/>	<input type="checkbox"/>

Levantamento Topográfico Georreferenciado no Sistema de coordenadas Datum PT-TMO6/ETRS89

Proj.	2024-06-18	Carlos Peixoto, top.	Requerente	 Luis Granja Tel. 252 311 096 Fax. 252 315 564 www.luisgranja.com
Des.			Sociedade de Construções António S. Couto, S.A. e Outro	
Copiou			Avenida Santiago de Gavião, Rua da Bela Vista e Rua dos Suevos	
Verif.			Gavião - Vila Nova de Famalicão	
Colab.				
TOPOGRAFIA		UNIDADE DE EXECUÇÃO		Processo n°
		UOPG 1.14 - GAVIÃO		824
Escala:		Levantamento Topográfico		Folha n°
1/2000		Planta Cadastral		01
				V1
				Substitui o des. n°
				Substituído por