


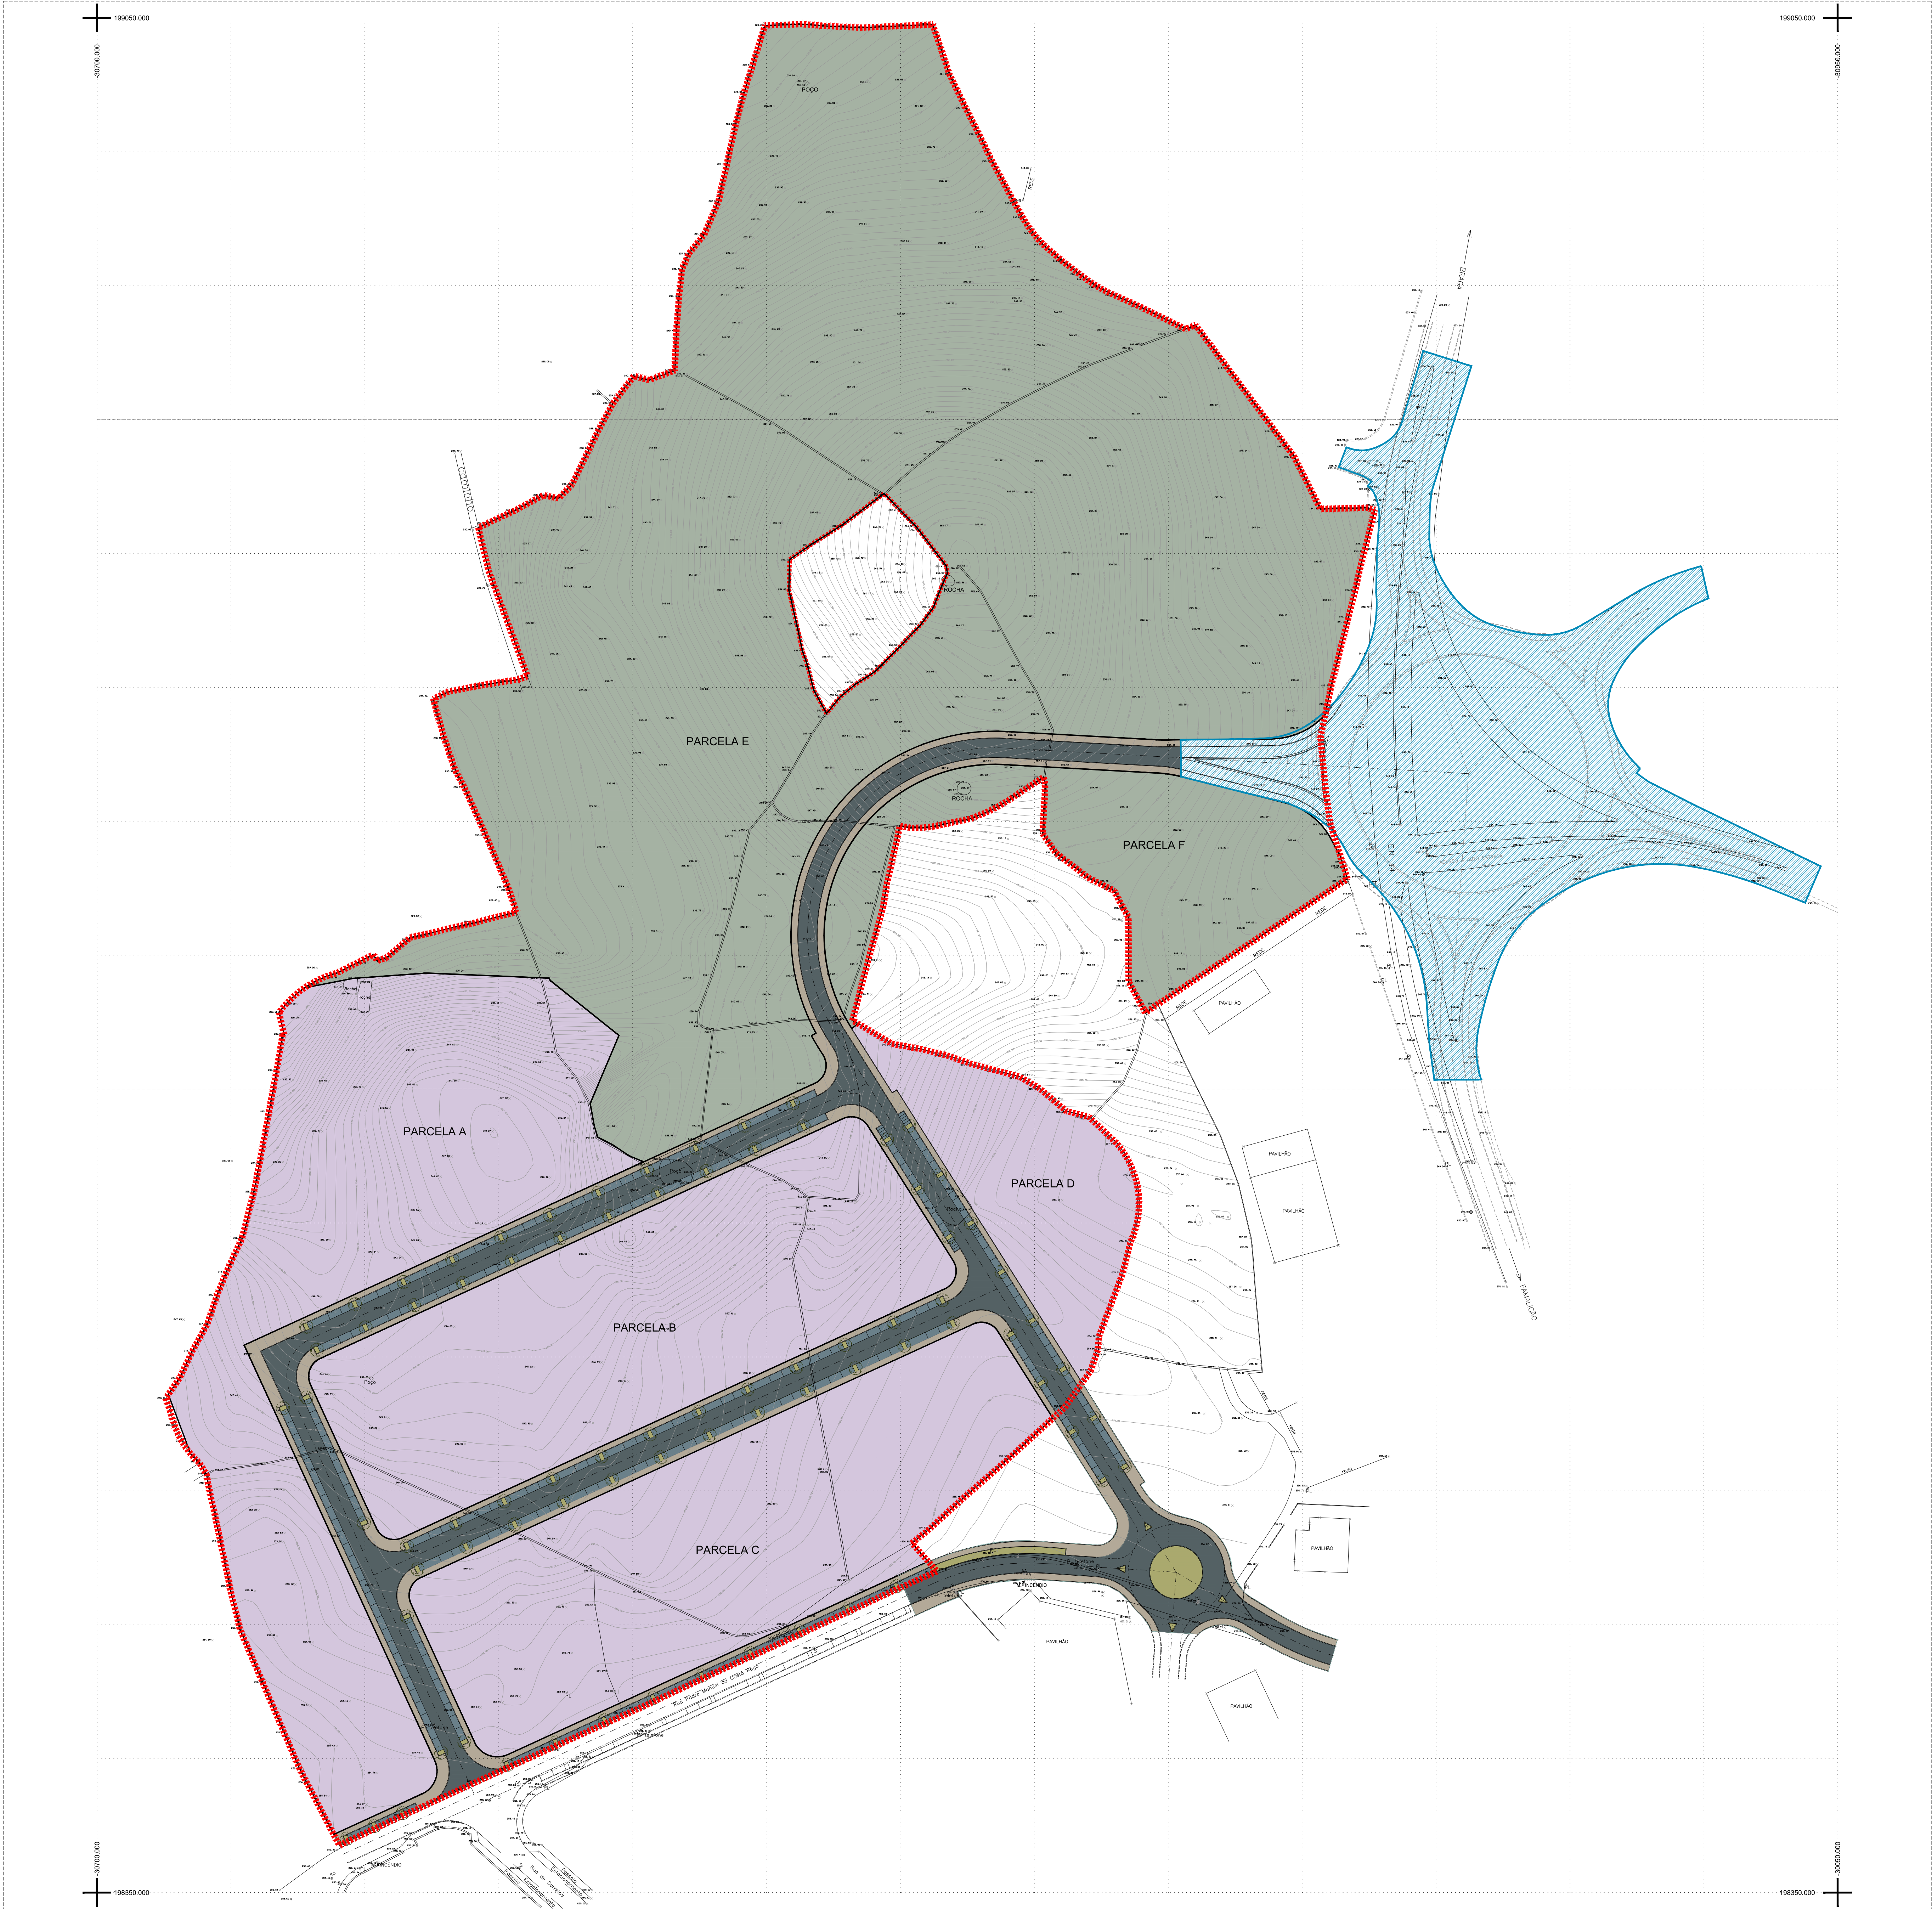

LIMITES DA UNIDADE DE EXECUÇÃO - ÁREA TOTAL 157 297,00 M2

ÁREA INSERIDA EM ESPAÇOS DE ATIVIDADES ECONÓMICAS - 75,159M²
ÍNDICE MÁXIMO DE UTILIZAÇÃO - 0,8
ÁREA MÁXIMA DE CONSTRUÇÃO - 60,124M²

	PARCELA A	PARCELA B	PARCELA C	PARCELA D	PARCELA E	PARCELA F	TOTAL
Área	21.196,00	17.141,00	16.732,00	5.714,00	70.139,00	8.015,00	138.937,00
% da Área Total	21,61	34,89	34,10	9,40			100
Área máxima de construção	12.987,00	20.983,00	20.503,00	5.651,00			60.124,00
Usos	Indústria + Armazém + Comércio + Serviços	Indústria + Armazém + Comércio + Serviços	Indústria + Armazém + Comércio + Serviços	Indústria + Armazém + Comércio + Serviços	Florestal Privado	Florestal Privado	

INFRAESTRUTURAS :

- FAIXAS DE RODAGEM
- PASSEIOS
- BAIAS DE ESTACIONAMENTO
- ÁREAS AJARDINADAS / ARVORIZADAS

1.34
ATELIER DE ARQUITECTURA

PROJECTO DE EXECUÇÃO DOS TRABALHOS

REQUERENTE	GABRIELA S. JOSÉ, S.A.
PROJECTO	UNIDADE DE EXECUÇÃO 1 - UOPI 2.3
LOCALIZAÇÃO	UF LEMENHE, MOUQUIM E JESUPREI
DATA	SETEMBRO / 2025
ESCALA	1/11000