


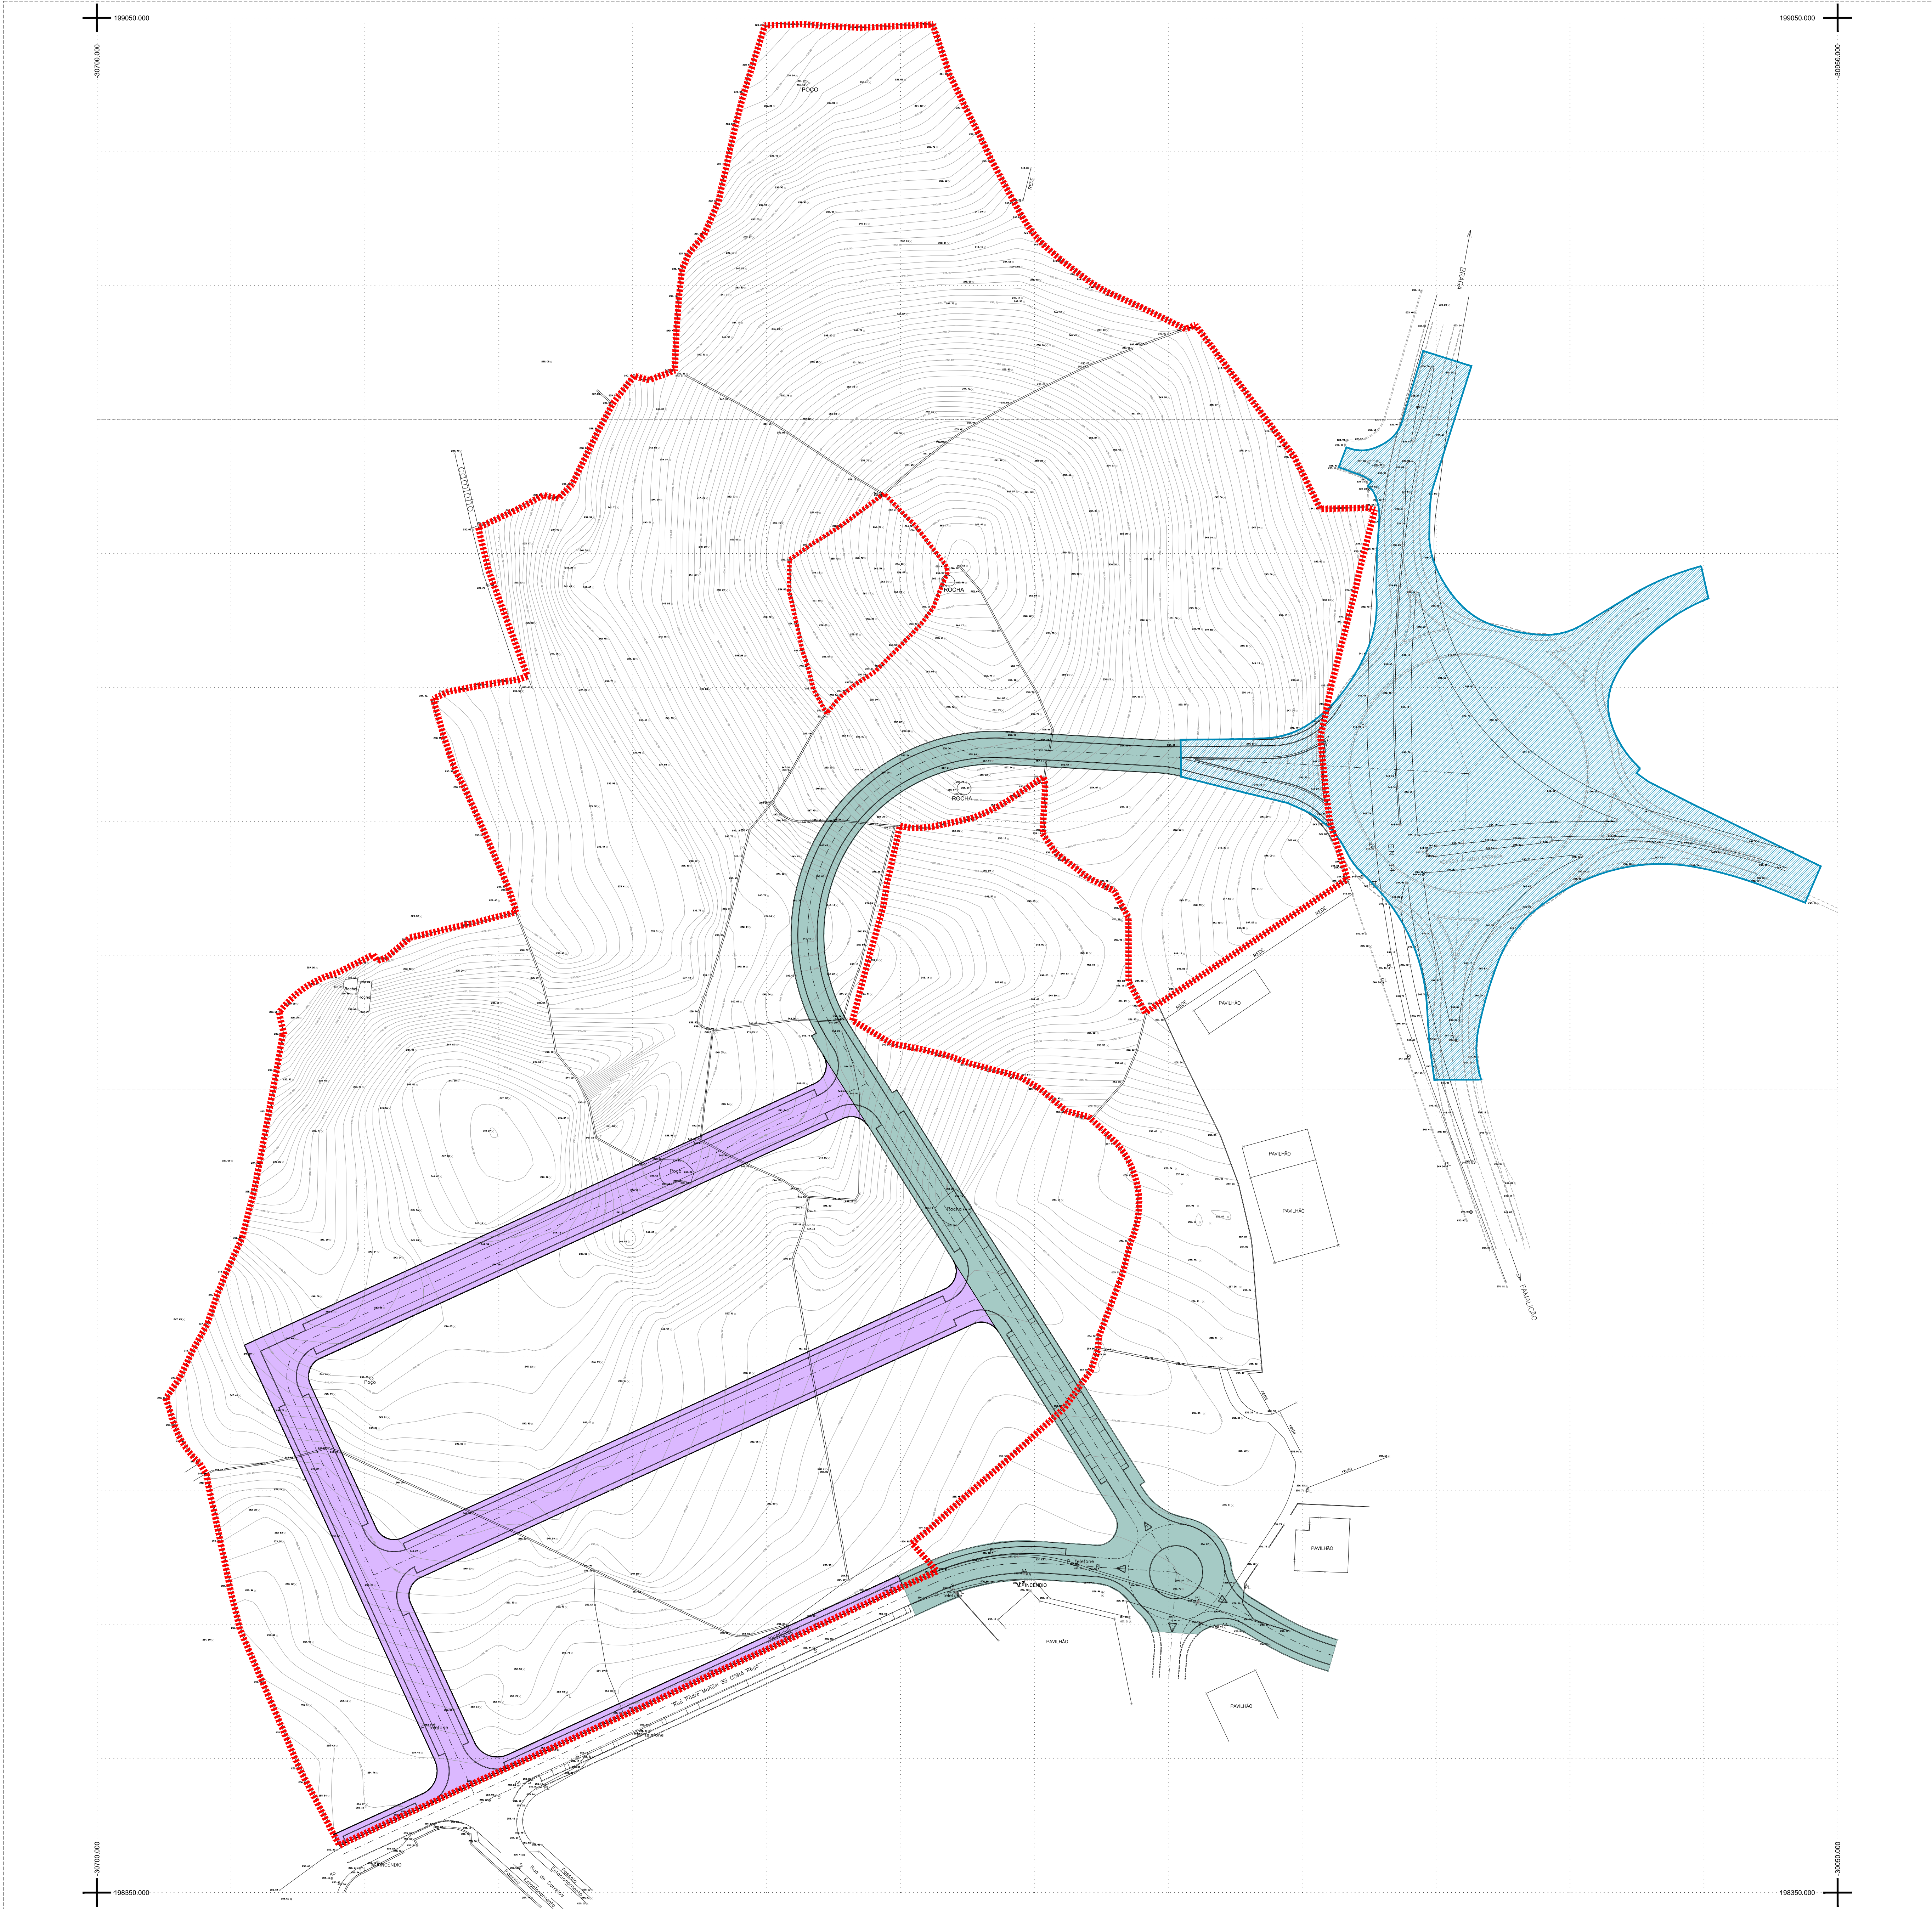

LIMITES DA UNIDADE DE EXECUÇÃO - ÁREA TOTAL 157 297,00 M2

- OBRAS DE URBANIZAÇÃO:
- INFRAESTRUTURA DE INTERESSE GERAL - OBRA A REALIZAR PELO PROMOTOR.
POR CONTA DE CEDÊNCIAS EM FALTA E FUTURAS TAXAS URBANÍSTICAS
ÁREA DE INTERVENÇÃO 9.533M²
 - OBRA A REALIZAR PELO PROMOTOR
ÁREA DE INTERVENÇÃO 11.520M²
 - ROTUNDA E.N.14

1.34
ATELIER DE ARQUITECTURA

PROJECTO DE EXECUÇÃO DOS TRABALHOS

REQUERENTE	GABRIELA S. JOSÉ, S.A.
PROJECTO	UNIDADE DE EXECUÇÃO 1 - UOPO 2.3
LOCALIZAÇÃO	UF LEMENHE, MOUQUIM E JESUPREI
DATA	SETEMBRO/2025
ESCALA	1/11000