

A	1.537,65	12,7	6.000,00	CAVE E RUC	HABITACIÓNS UNIFAMILIAR	0	0	0	0
B	1.652,20	12,9	1.479,00	CAVE, RUC E 3 Pisos	CONDOMINIO RESIDENCIAL	0	0	2	1
C	1.056,00	8,9	1.479,00	CAVE, RUC E 3 Pisos	HABITACIÓNS UNIFAMILIAR	0	0	0	0
D	1.375,20	10,9	1.558,00	CAVE, RUC E 3 Pisos	HABITACIÓNS UNIFAMILIAR	6	10	6	22
E	1.282,65	10,6	1.972,00	CAVE, RUC E 3 Pisos	HABITACIÓNS UNIFAMILIAR	12	8	0	22
F	1.163,60	9,6	1.972,00	CAVE, RUC E 3 Pisos	HABITACIÓNS UNIFAMILIAR	12	8	0	22
G	996,00	8,2	1.306,35	CAVE, RUC E 3 Pisos	HABITACIÓNS UNIFAMILIAR	0	0	0	29
H	770,20	6,4	965,75	CAVE, RUC E 3 Pisos	HABITACIÓNS UNIFAMILIAR	8	6	2	16
I	2.198,90	24,3	1.560,00	RUC E 3 Pisos	HABITACIÓNS UNIFAMILIAR	0	0	0	7
TOTAL	12.076,20	100,0	8.075,00			11	32	26	114

LEGENDA	ÁREA (m²)
	23 555,85
	556,40
	

QUANTIDADE DE ESPAÇOS VERDES / EQUIPAMENTOS AO DOMÍNIO PÚBLICO		ÁREA (m²)
ESPAÇOS VERDES E DE EQUIPAMENTOS		5 949,38
TOTAL		5 949,38

INFRAESTRUTURAS VIÁRIAS	ÁREA (m²)
PASSOIOS	1 899,50
ESTACIONAMENTOS (47 LUGARES)	597,50
FAIXAS DE RODAGEM	2 229,75
ÁREAS AJAROMADAS E ARBORIZADAS	24,90
TOTAL	4 751,65

RUA CAPELA DE N. S. DO LIVRO OLIVEIRA Nº 215 - 4.765 - 325 OLIVEIRA STA. MARIA
 PEDIDO DE DELIMITAÇÃO DA UNIDADE DE EXECUÇÃO DOS LAGARINHOS - DESENHO URBANO
 REG. PLANOTIA - CONSTRUÇÕES IMPESSOAL LDA 3
 RUA MANUEL MOREIRA MAIA - RUA NOSSA SENHORA DE FÁTIMA (JUGAR DE BARRADAS) I BRUFE E LOURO I Y. N. DE
 PAMALTA DE PROGRAMA / SOLUÇÃO URBANÍSTICA / ÁREAS DE CÉDULA ESC. 1/500




LEGENDA		ÁREA (m²)
	ÁREA DE INFLUÊNCIA DA UNIDADE DE EXECUÇÃO	23 555,85
	Limite da Parcela 1	11 903,08
	Limite da Parcela 2	12 028,72
	Limite de água entubada existente no local	
	Proposta de alteração do percurso da linha de água entubada existente	

ÁREA A CEDER PARA ESPAÇOS VERDES E DE EQUIPAMENTOS (m²)			
	PARCELA 1	PARCELA 2	TOTAL
ESPAÇOS VERDES E DE EQUIPAMENTOS	1 779,51	4 169,79	5 949,30
TOTAL	1 779,51	4 169,79	5 949,30

ÁREA A CEDER PARA INFRAESTRUTURAS VÁRIAS POR PARCELA (m²)			
	PARCELA 1	PARCELA 2	TOTAL
PASSOIOS	1 030,20	821,24	1 851,44
ESTACIONAMENTOS (N.º LUGARES)	294,76	393,34	597,56
FAIXAS DE RODAGEM	1 853,50	816,54	1 870,04
ÁREAS AJARDINADAS E ARBORIZADAS	954,53	78,31	2 028,84
TOTAL	2 530,29	2 079,43	4 551,02


RUA CAPELA DE CIMO DE OLIVEIRA Nº 215 - 4765 - 325 OLIVEIRA S TA MARIA
PROJETO DE DELIMITAÇÃO DA UNIDADE DE EXECUÇÃO DOS LAGARINHOS - DESENHO URBANO
PROJ. PLANEJADO - CONSTRUÇÕES UNIPESSOA LDA
RUA MANUEL PEDROSA MAM - RUA NOSSA SENHORA DE FÁTIMA (LUGAR DE BARRAÇAS) 1 BRUFE E LOURO 1 V.N. DE FAMILIAÇÃO
PLANTA DE CERCENIAS


SETEMBRO DE 2023
4
ESC. 1/500

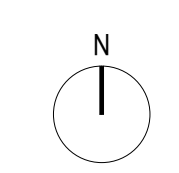


INFRAESTRUTURAS VÁRIAS A EXECUTAR PELO REQUERENTE/PROMOTOR		ÁREA (m²)
PASSOS		1 899,56
ESTACIONAMENTOS (LT) LUGARES		597,56
FAIXAS DE RODAGEM		2 229,75
ÁREAS AJARDINADAS E ARBORIZADAS		24,20
ESPAÇOS VERDES E DE EQUIPAMENTOS		5 949,30
TOTAL		10 925,25

RUA CAPELA DE CÍMOTO DE OLIVEIRA Nº 215 - 4765 - 325 OLIVEIRA STA MARIA	
PEDIDO DE REVIS. ANO	SETEMBRO DE 2025
DECLARAÇÃO DA UNIDADE DE EXECUÇÃO DOS LAGARINHOS - DESENHO URBANO RE: PLANO DE STA - CONSTRUÇÃO UNIPESSOAL L STA MANOEL MOREIRA MAIA - VOA NOSSA SENHA DE FÁTIMA (LUGAR DE BARRADAS) I BRUFE E LOURO I V.N. DE FAMILIAR PLANTA DA EXECUÇÃO DAS INFRAESTRUTURAS VIÁRIAS	
	ESC 1/540

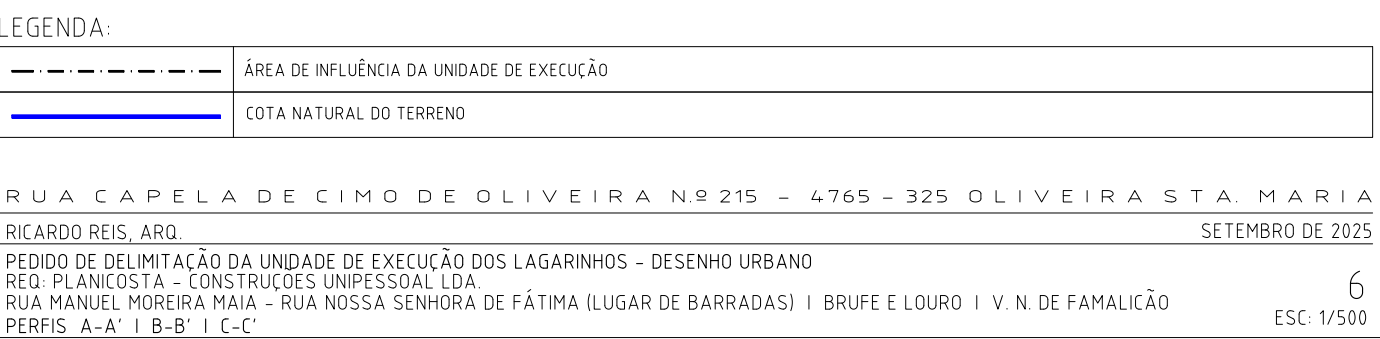


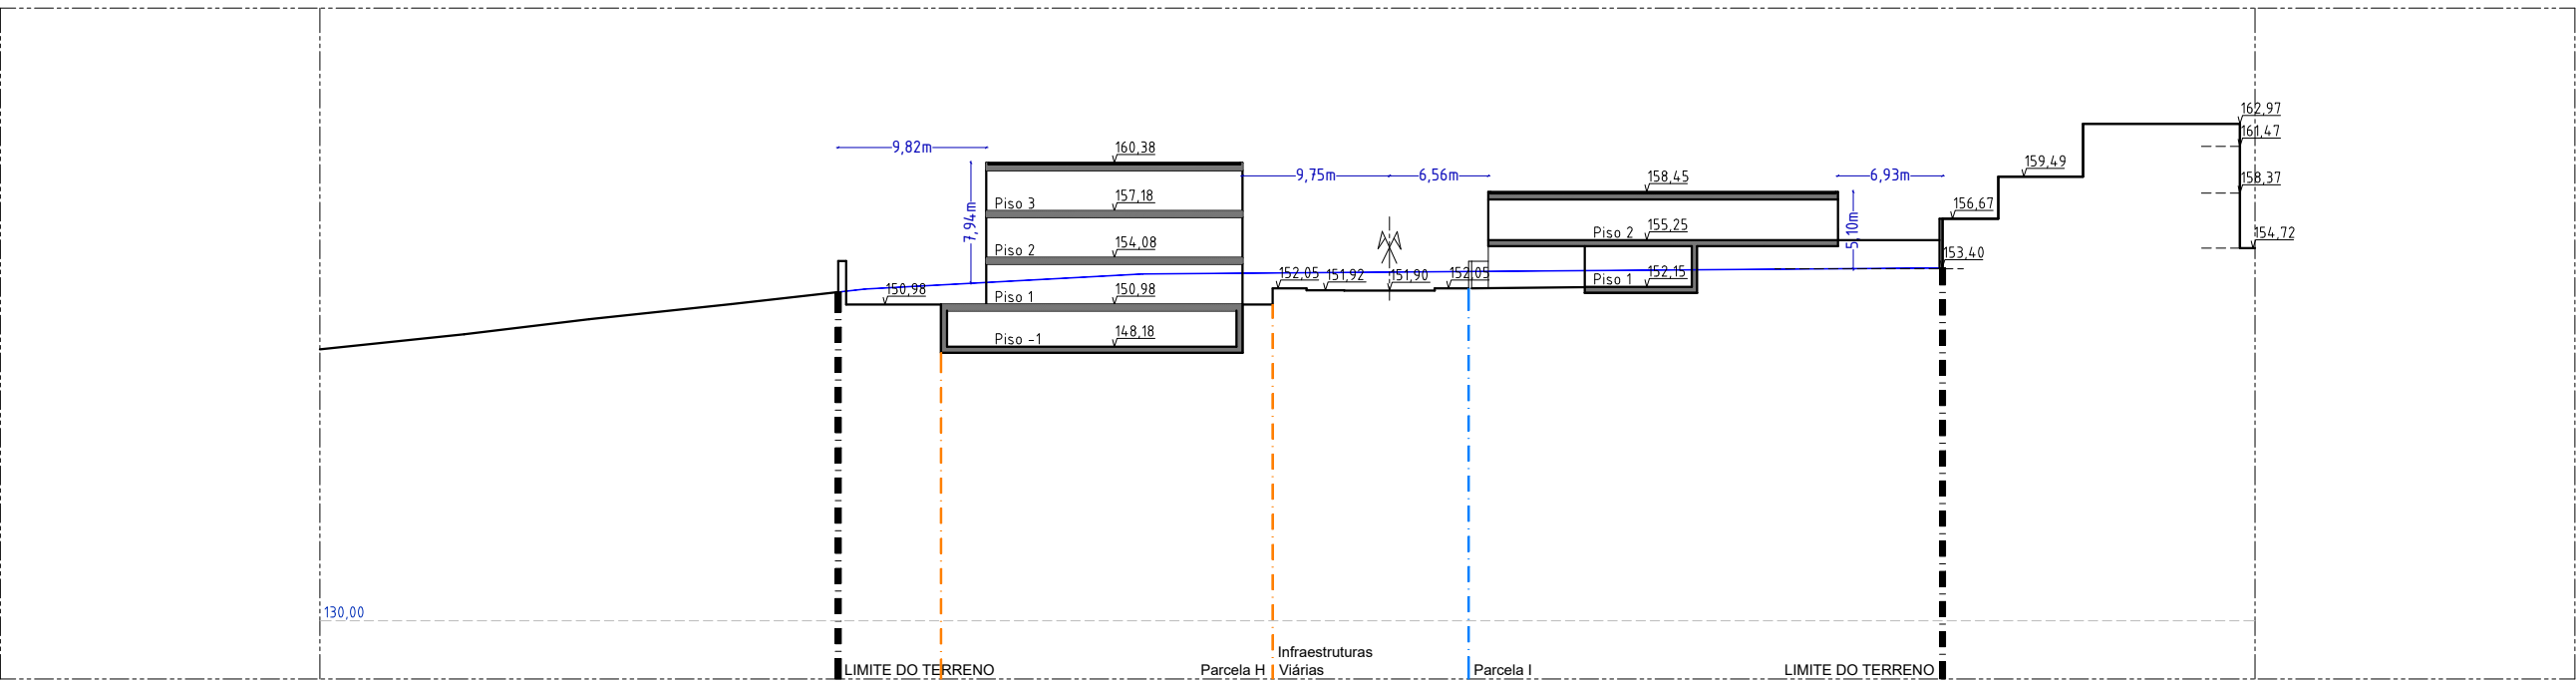

PERFIL D - D'

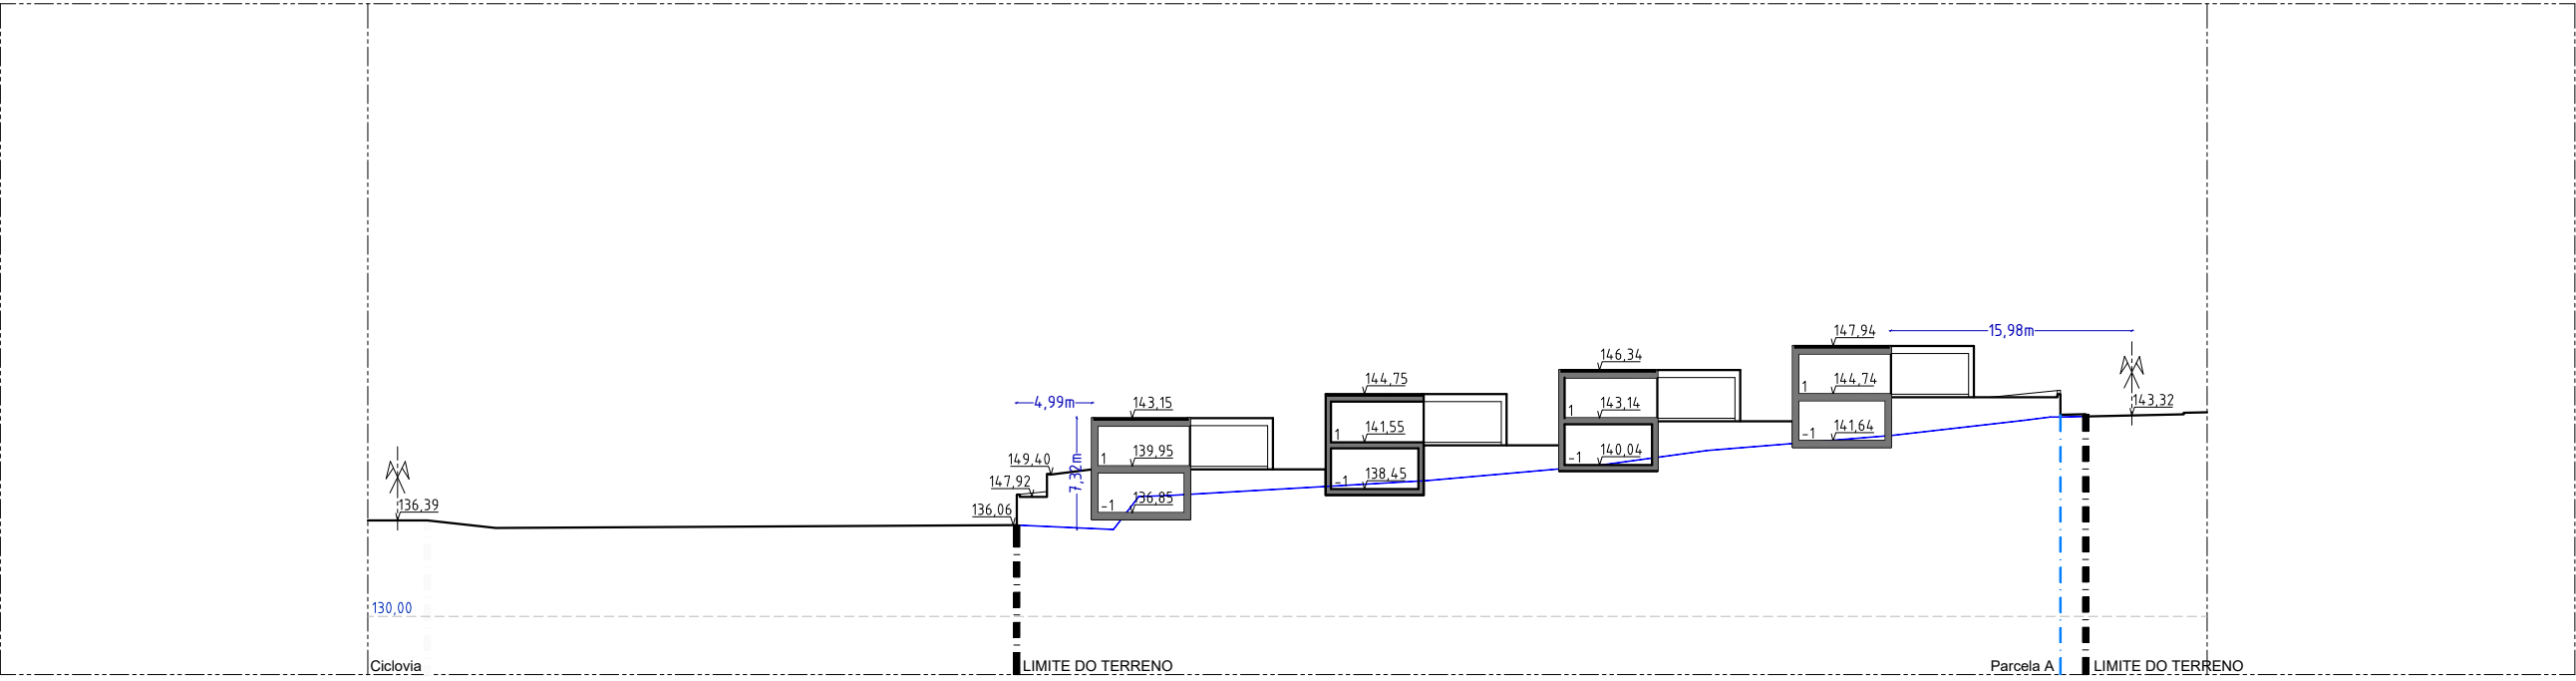




PERFIL E - E'

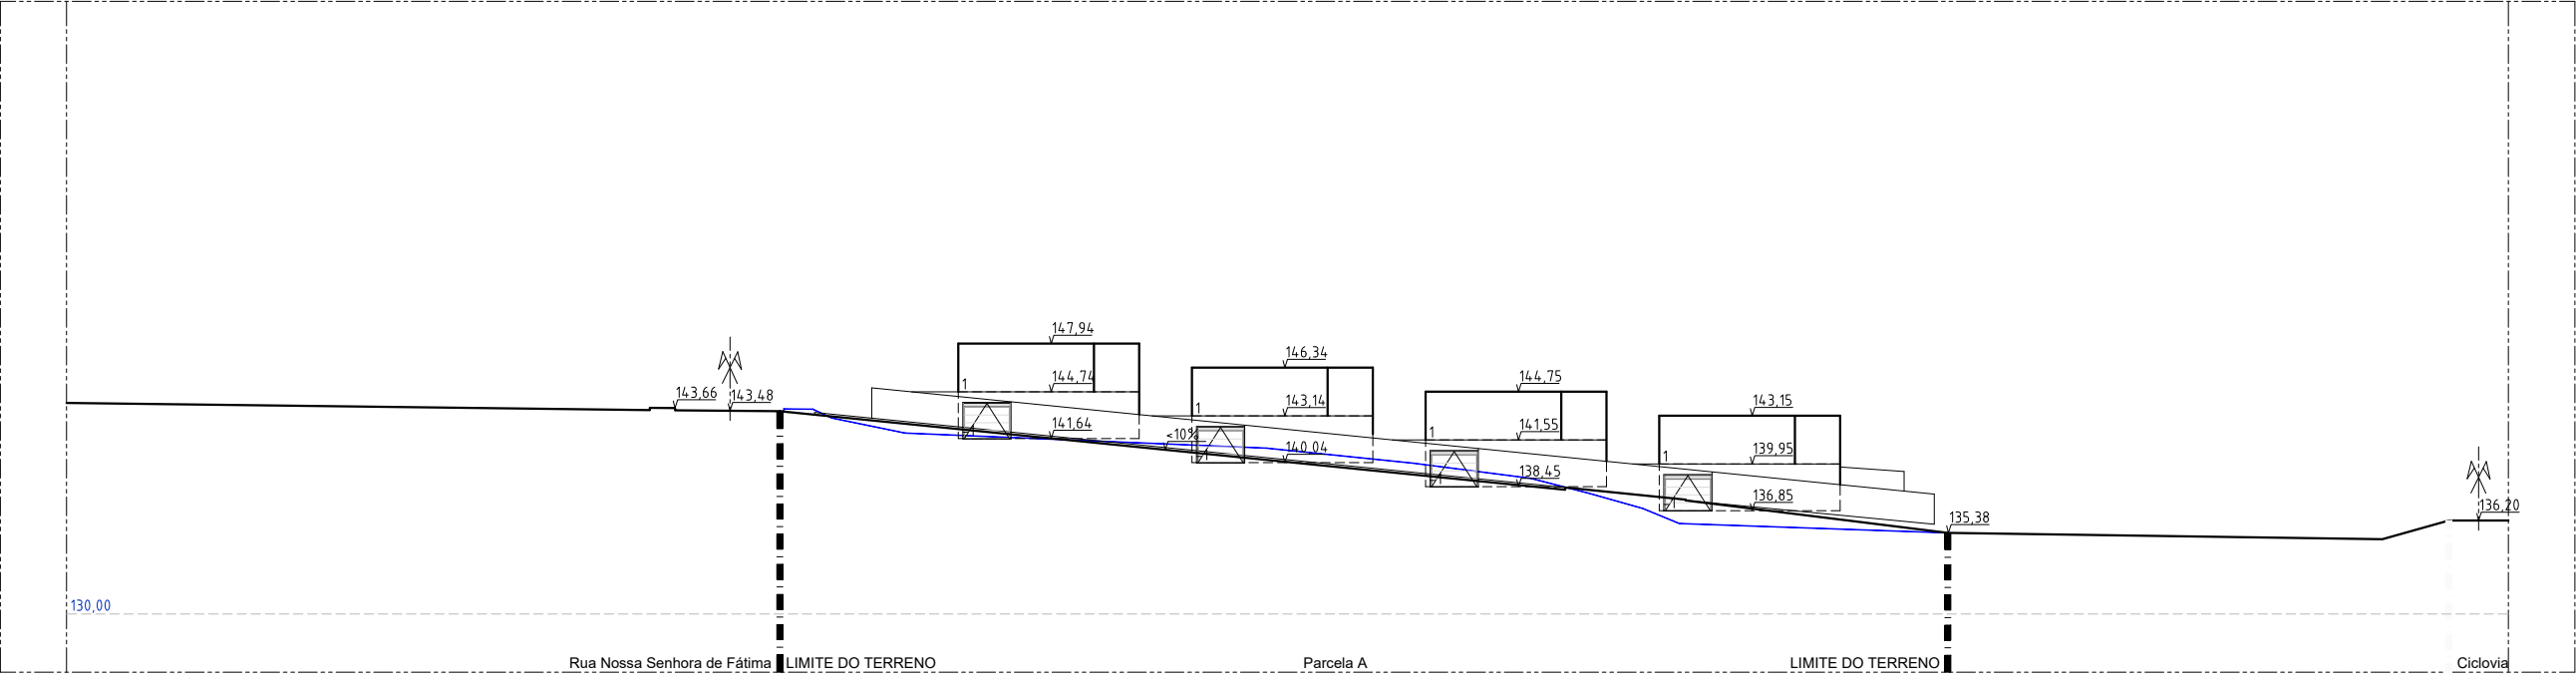

PERFIL F - F'

LEGENDA:




	ÁREA DE INFLUÊNCIA DA UNIDADE DE EXECUÇÃO
	COTA NATURAL DO TERRENO

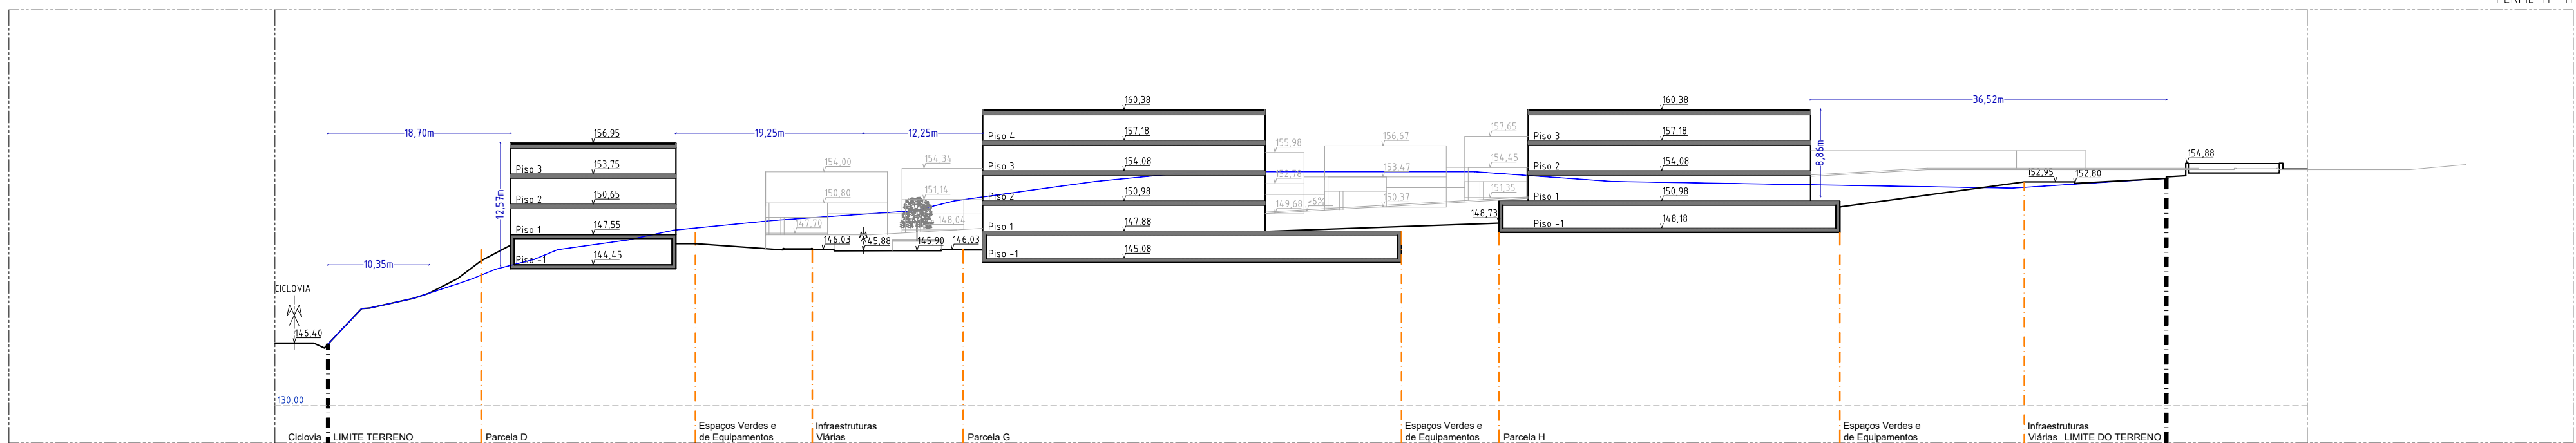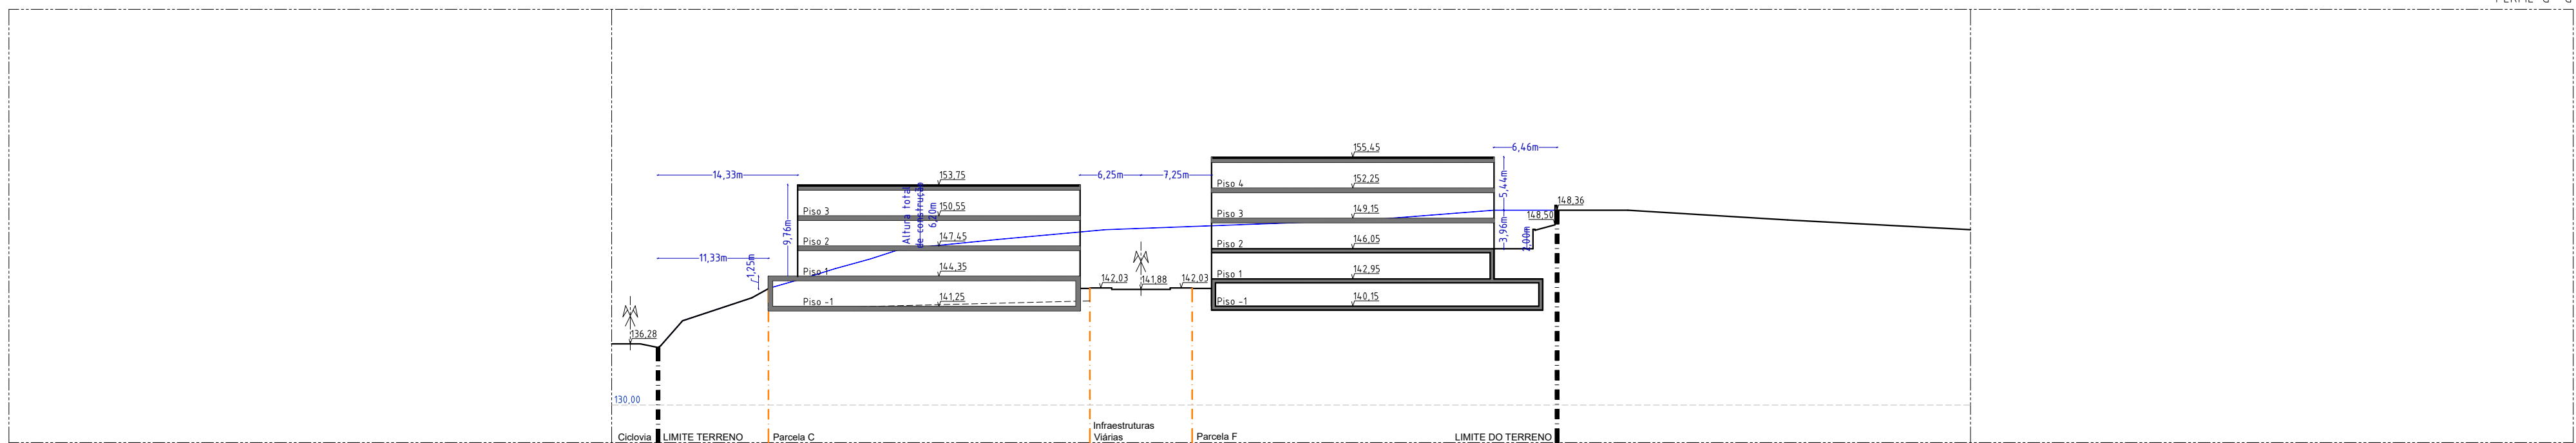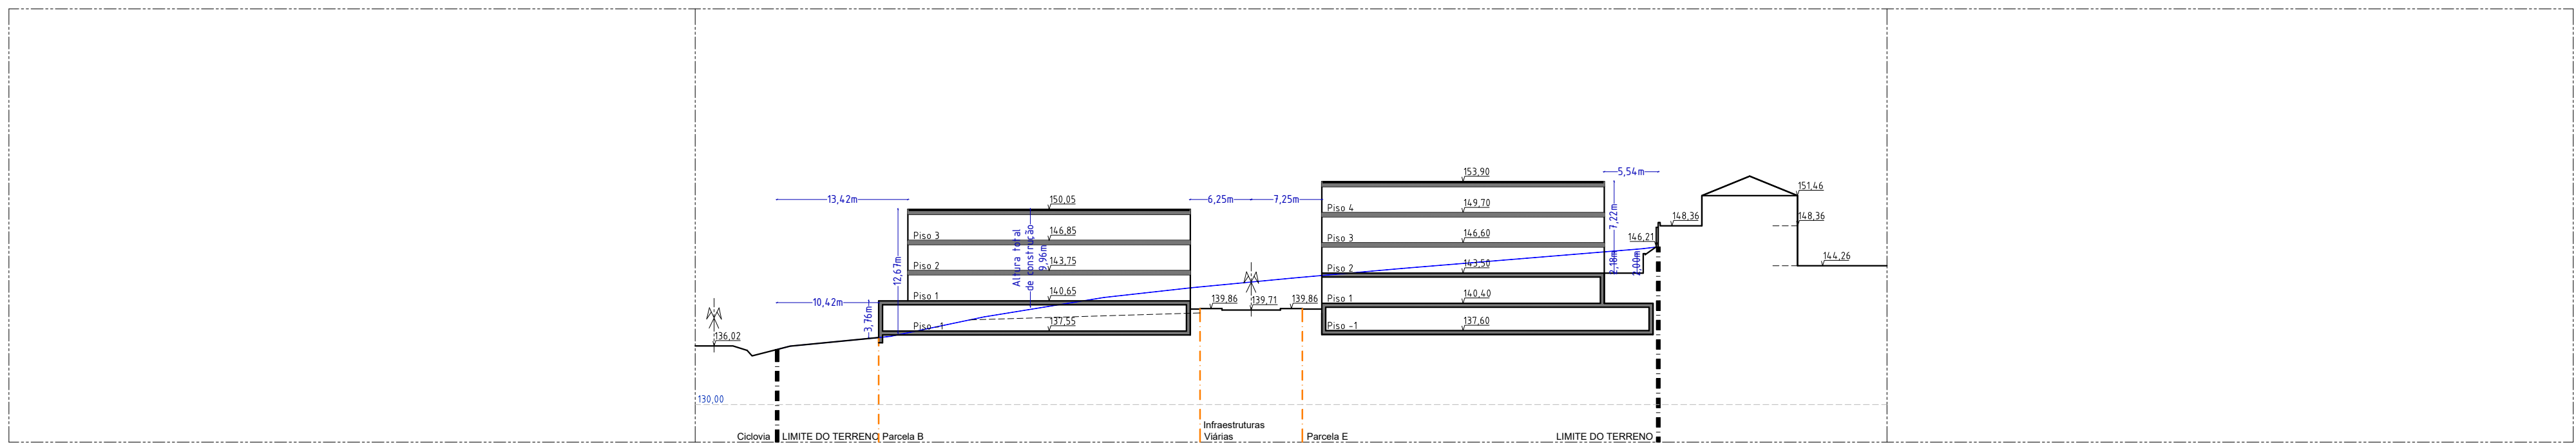

LEGENDA:

-----	ÁREA DE INFLUÊNCIA DA UNIDADE DE EXECUÇÃO
-----	COTA NATURAL DO TERRENO

RUA CAPELA DE CÍMODO OLIVEIRA Nº 215 - 4765 - 325 OLIVEIRA STA. MARIA
RICARDO REIS, ARQ.
PEDIDO DE DELIMITAÇÃO DA UNIDADE DE EXECUÇÃO DOS LAGARINHOS - DESENHO URBANO
REQ. PLÁNCOSTA - CONSTRUÇÕES UNIPessoal LDA
RUA MANUEL MOREIRA MAIA - RUA NOSSA SENHORA DE FÁTIMA (LUGAR DE BARRADAS) | BRUFE E LOURO | V. N. DE FAMALICÃO
PERFIS: G-G', I-H-H', I-I' ESC. 1/500

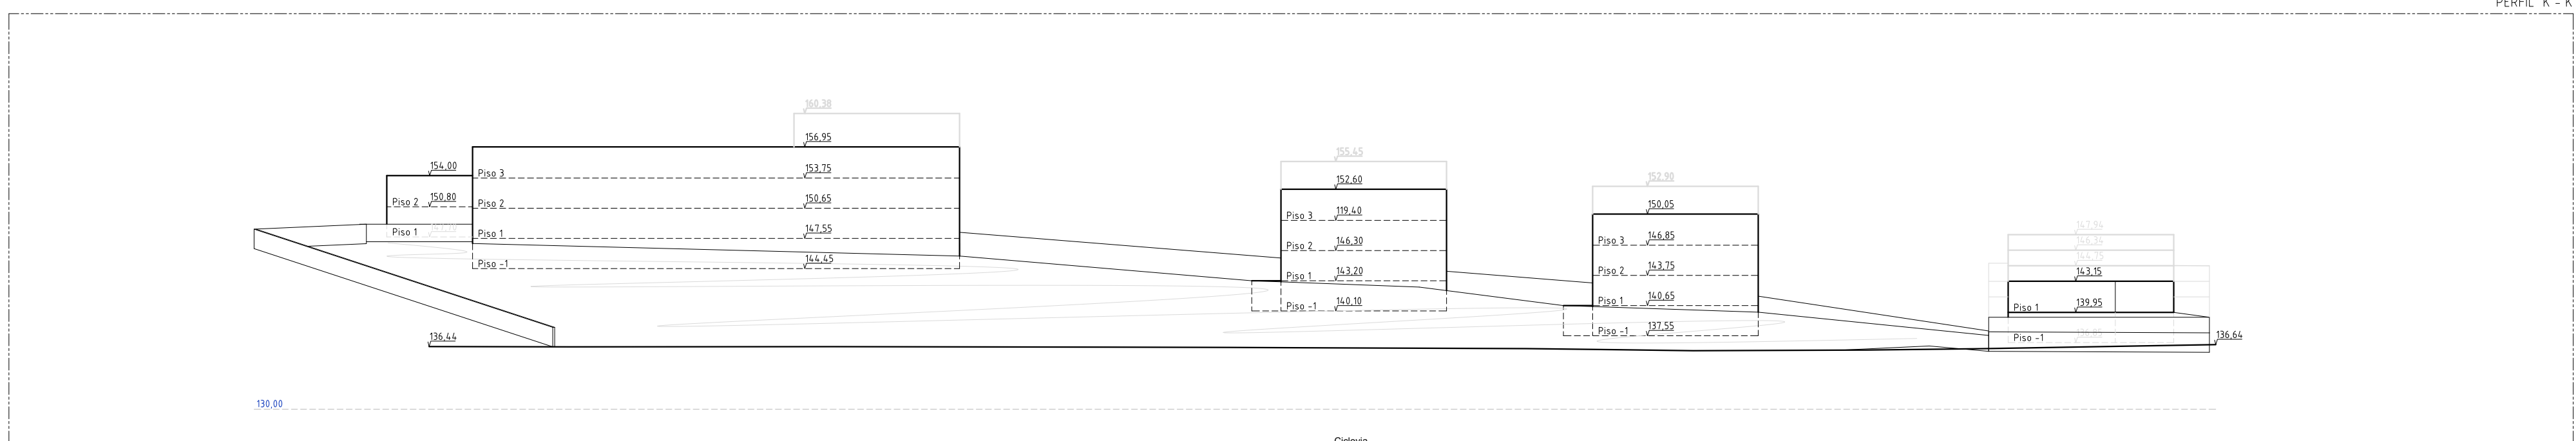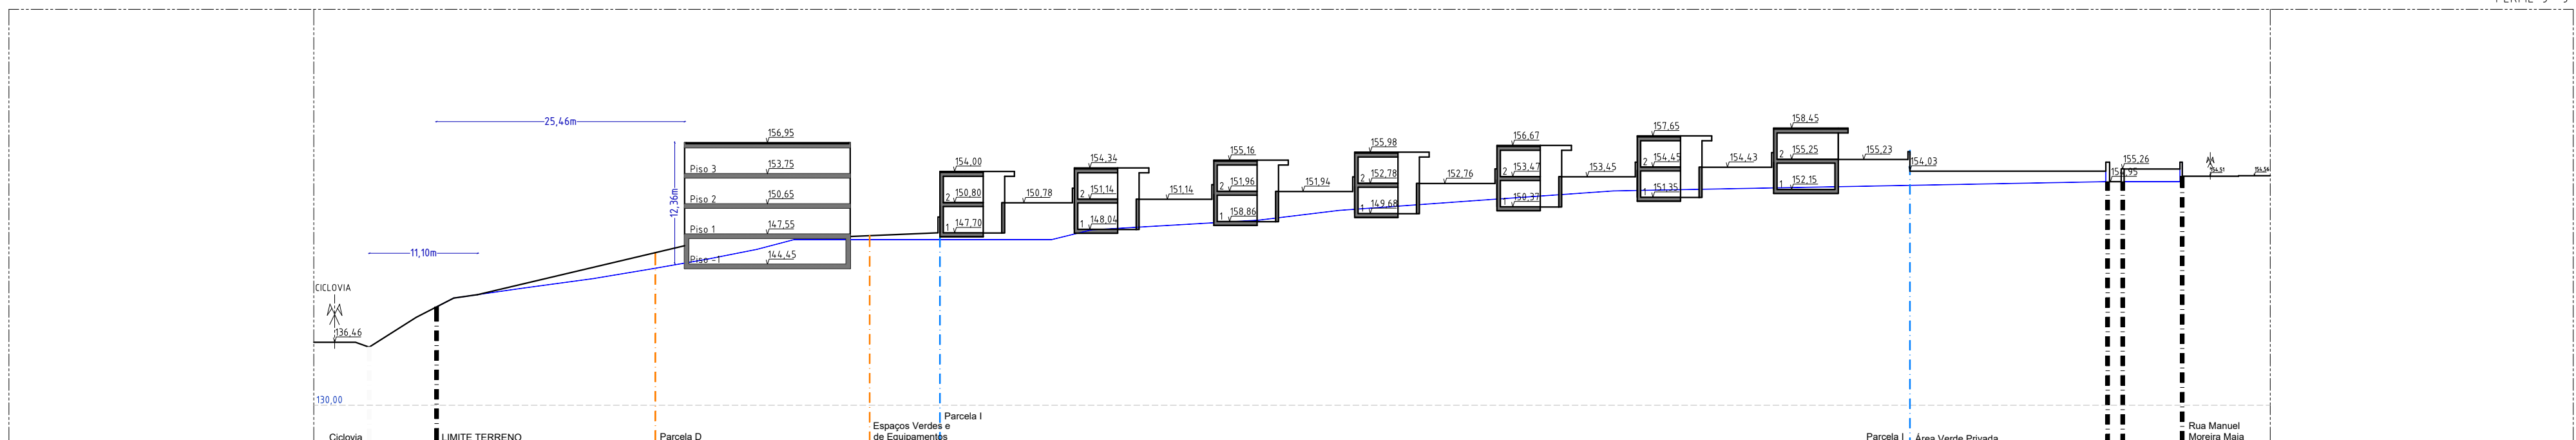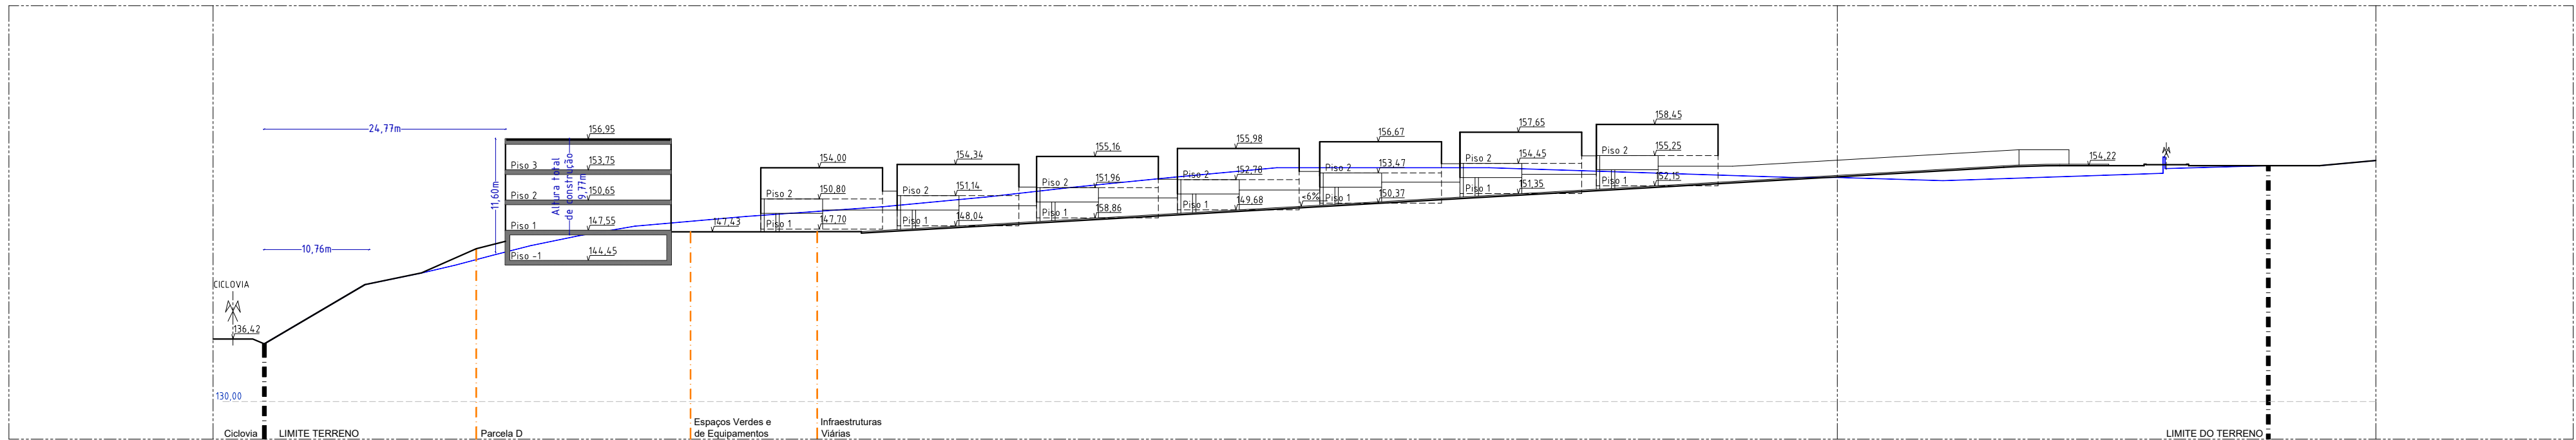

LEGENDA:

---	ÁREA DE INFLUÊNCIA DA UNIDADE DE EXECUÇÃO
---	COTA NATURAL DO TERRENO