


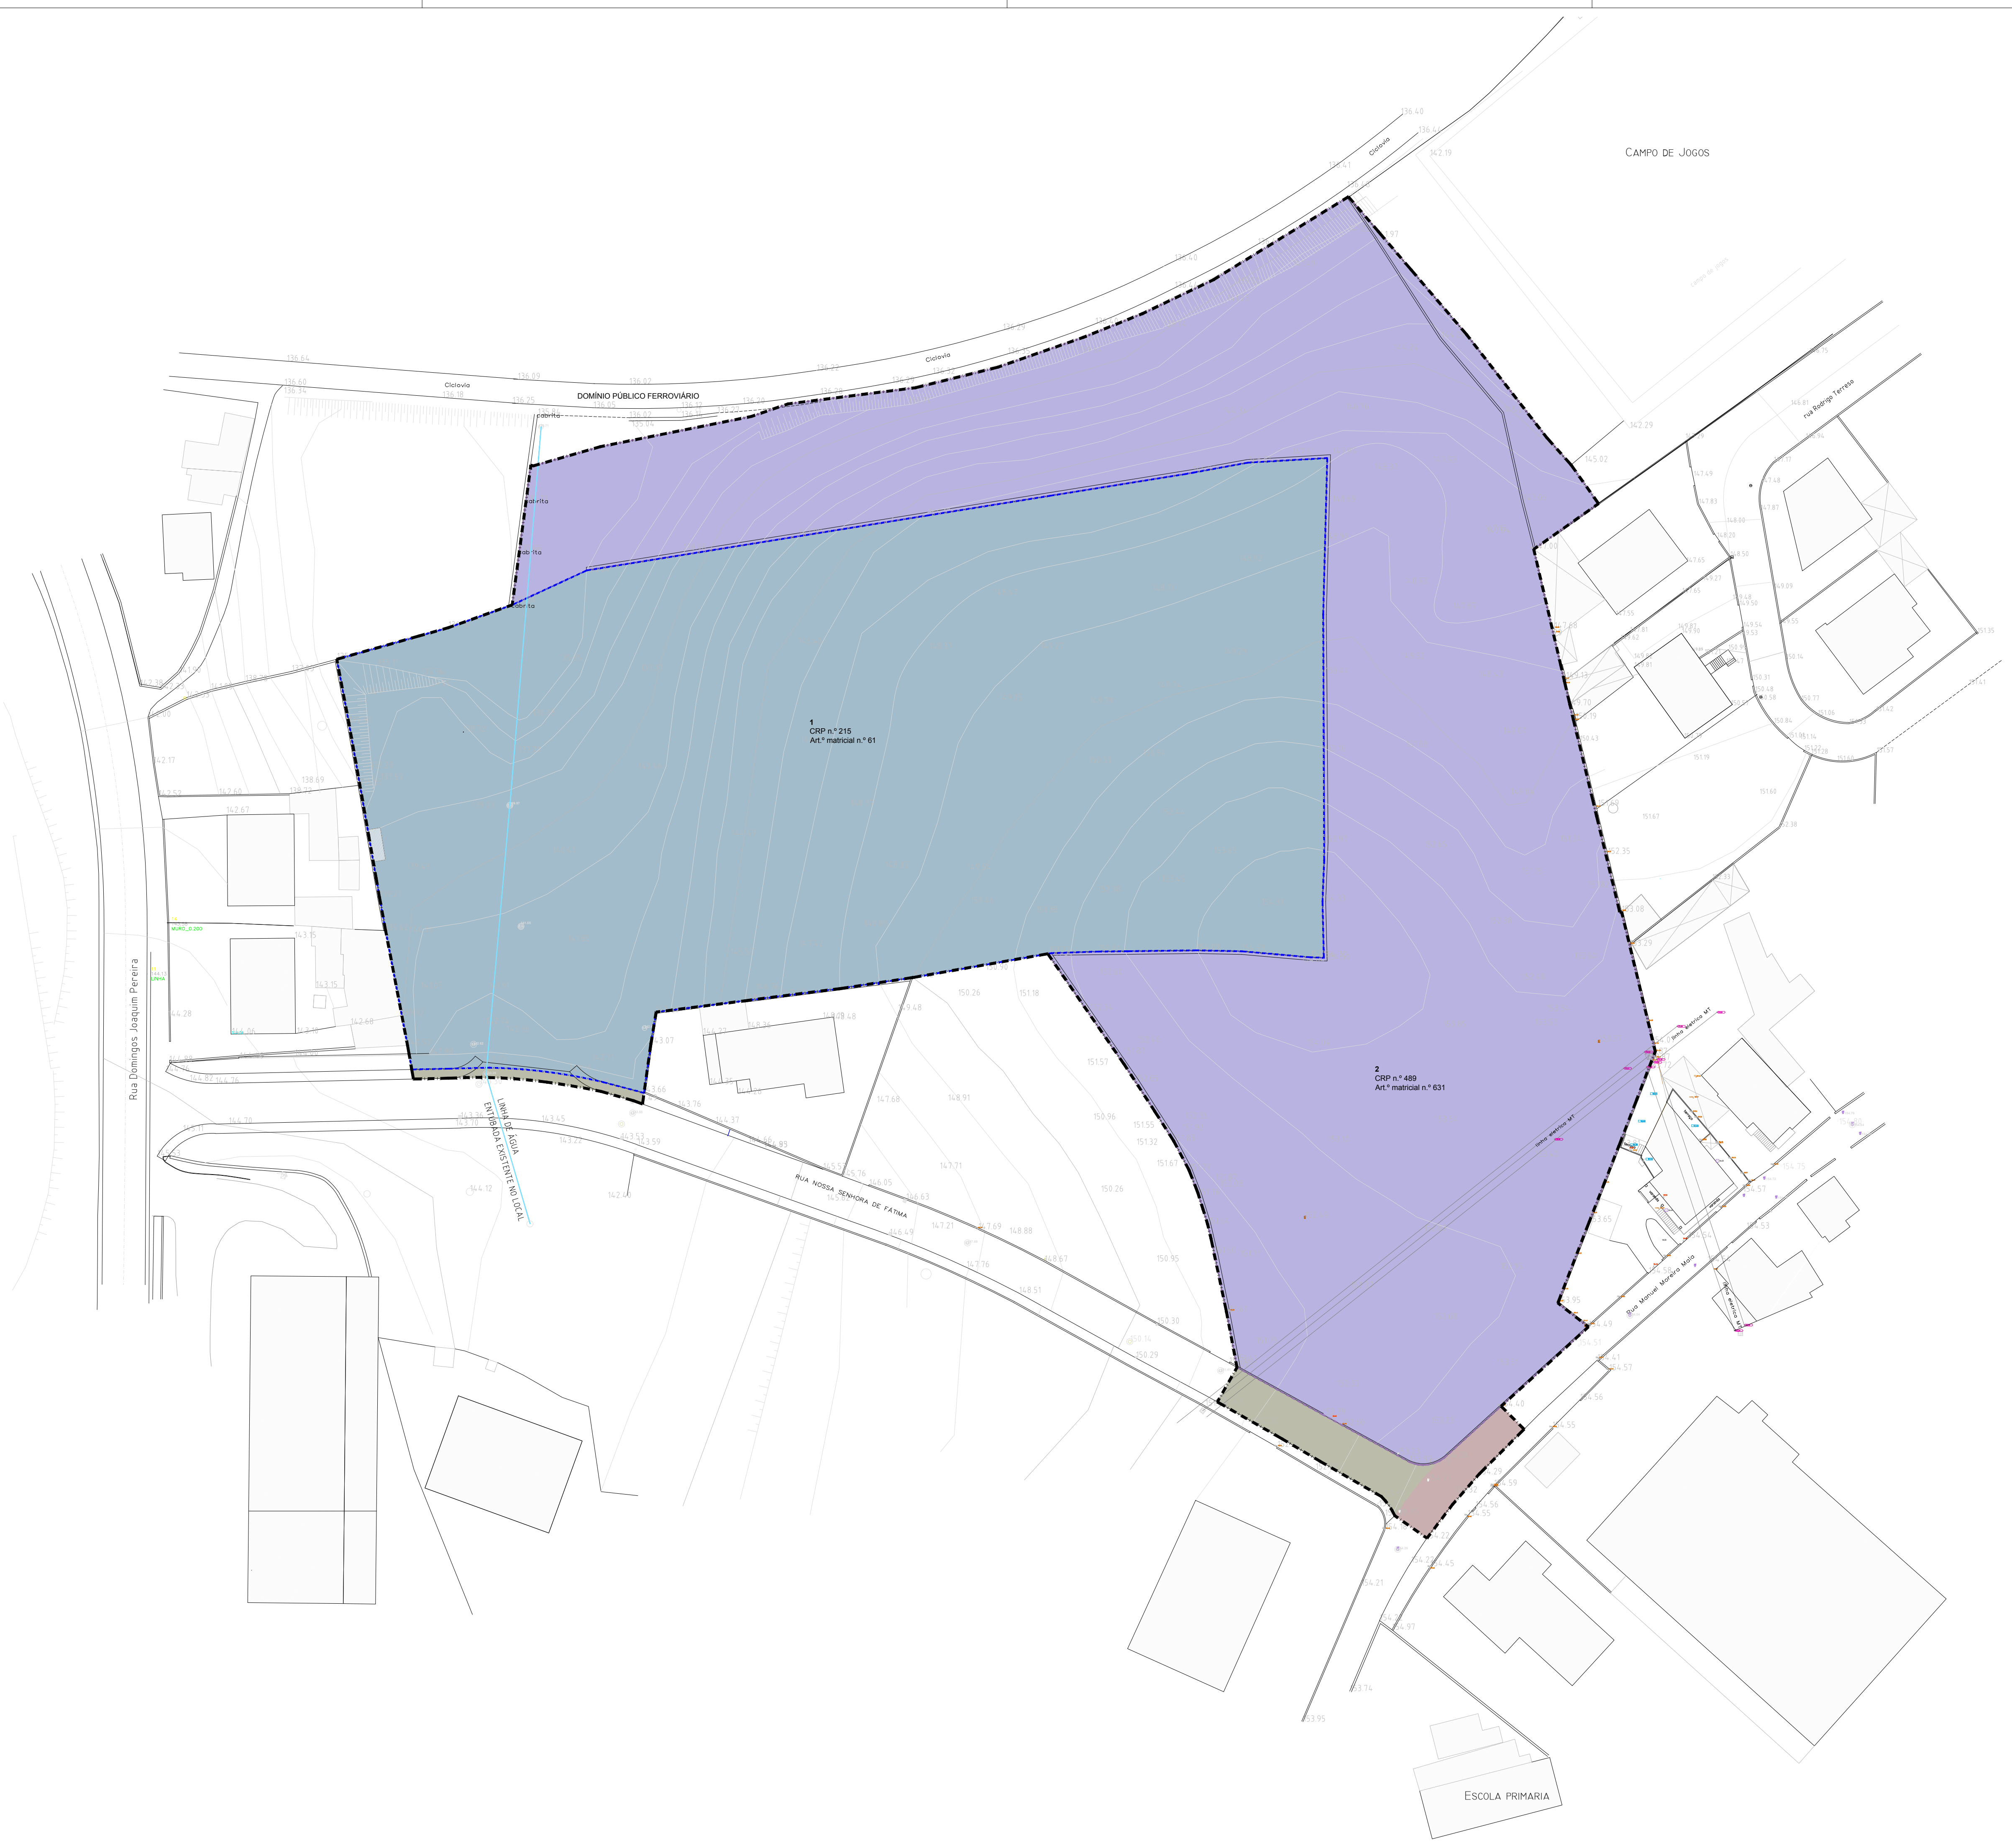

QUADRO DE IDENTIFICAÇÃO DO CADASTRO EXISTENTE						
IDENTIFIC. DE PARCELA	PROPRIETÁRIO	CRP		FRANCIAS		ÁREA REAL (m²)
		CRP DE	N.º	FREGUESIA	ARTIGO N.º	
PLANO DE CONSTRUÇÃO	PLANO DE CONSTRUÇÃO	215	BRUPE	61		11.933,00
PLANO DE CONSTRUÇÃO	PLANO DE CONSTRUÇÃO	489	LOURO	631		12.828,12
TOTAL						23.553,85

LEGENDA		ÁREA (m²)
ÁREA DE INFLUÊNCIA DA UNIDADE DE EXECUÇÃO		23.553,85
ÁREA DE AQUISIÇÃO EXISTENTE LOCAL		

QUADRO DE IDENTIFICAÇÃO DOS ARRUEAMENTOS A INTEGRAR NA UNIDADE DE EXECUÇÃO			ÁREA A INTERVIR (m²)
ARRUEAMENTO			
RUA MANUEL MONTEIRA MATA			151,50
RUA NOSSA SENHORA DE FÁTIMA			286,43
TOTAL			437,93

RUA CAPELA DE CIMO DE OLIVEIRA Nº 215 - 4765 - 325 OLIVEIRA STA MARIA
JEARDO RES. ARQ. JANUÁRIO DE 2023
PROJ. DE DESENHO DA UNIDADE DE EXECUÇÃO DOS LAGARINHO - DESENHO URBANO
PROJ. PLANO DE CONSTRUÇÃO - CONSTRUÇÃO UNIPERSONAL LDA
PROJ. MANUEL MONTEIRA MATA - RUA NOSSA SENHORA DE FÁTIMA (LUGAR DE BARRADA) 1 BRUPE E LOURO 1 V. N. DE FAMILIAR
PLANO DE CADASTRO EXISTENTE ESC. 1/500